

PROJEKT ZAGOSPODAROWANIA TERENU POD:


"REMONT KOŚCIÓŁA PARAFIALNEGO P.W. ŚW. WOJCIECHA B I M
W GRĘBOWIE

INWESTOR:

PARAFIA POD WEZWANIEM ŚW. WOJCIECHA
BISKUPA I MĘCZENNIKA W GRĘBOWIE.


ADRES BUDOWY:

UL. RYNEK 11;
39-410 GRĘBÓW
OBRĘB: GRĘBÓW
JEDNOSTKA EW.: 18203_20001
DZ. NR. EWID. 5109/2

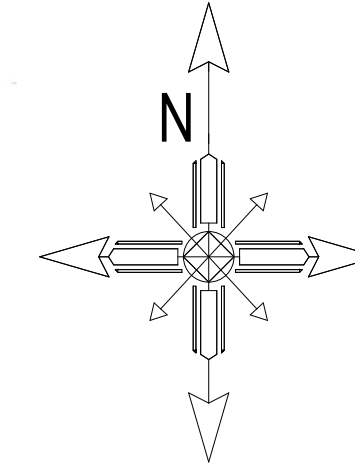

LEGENDA:

- Istn. Kościół objęty remontem
- Granica ewid. działki
- Istniejący wjazd na działkę

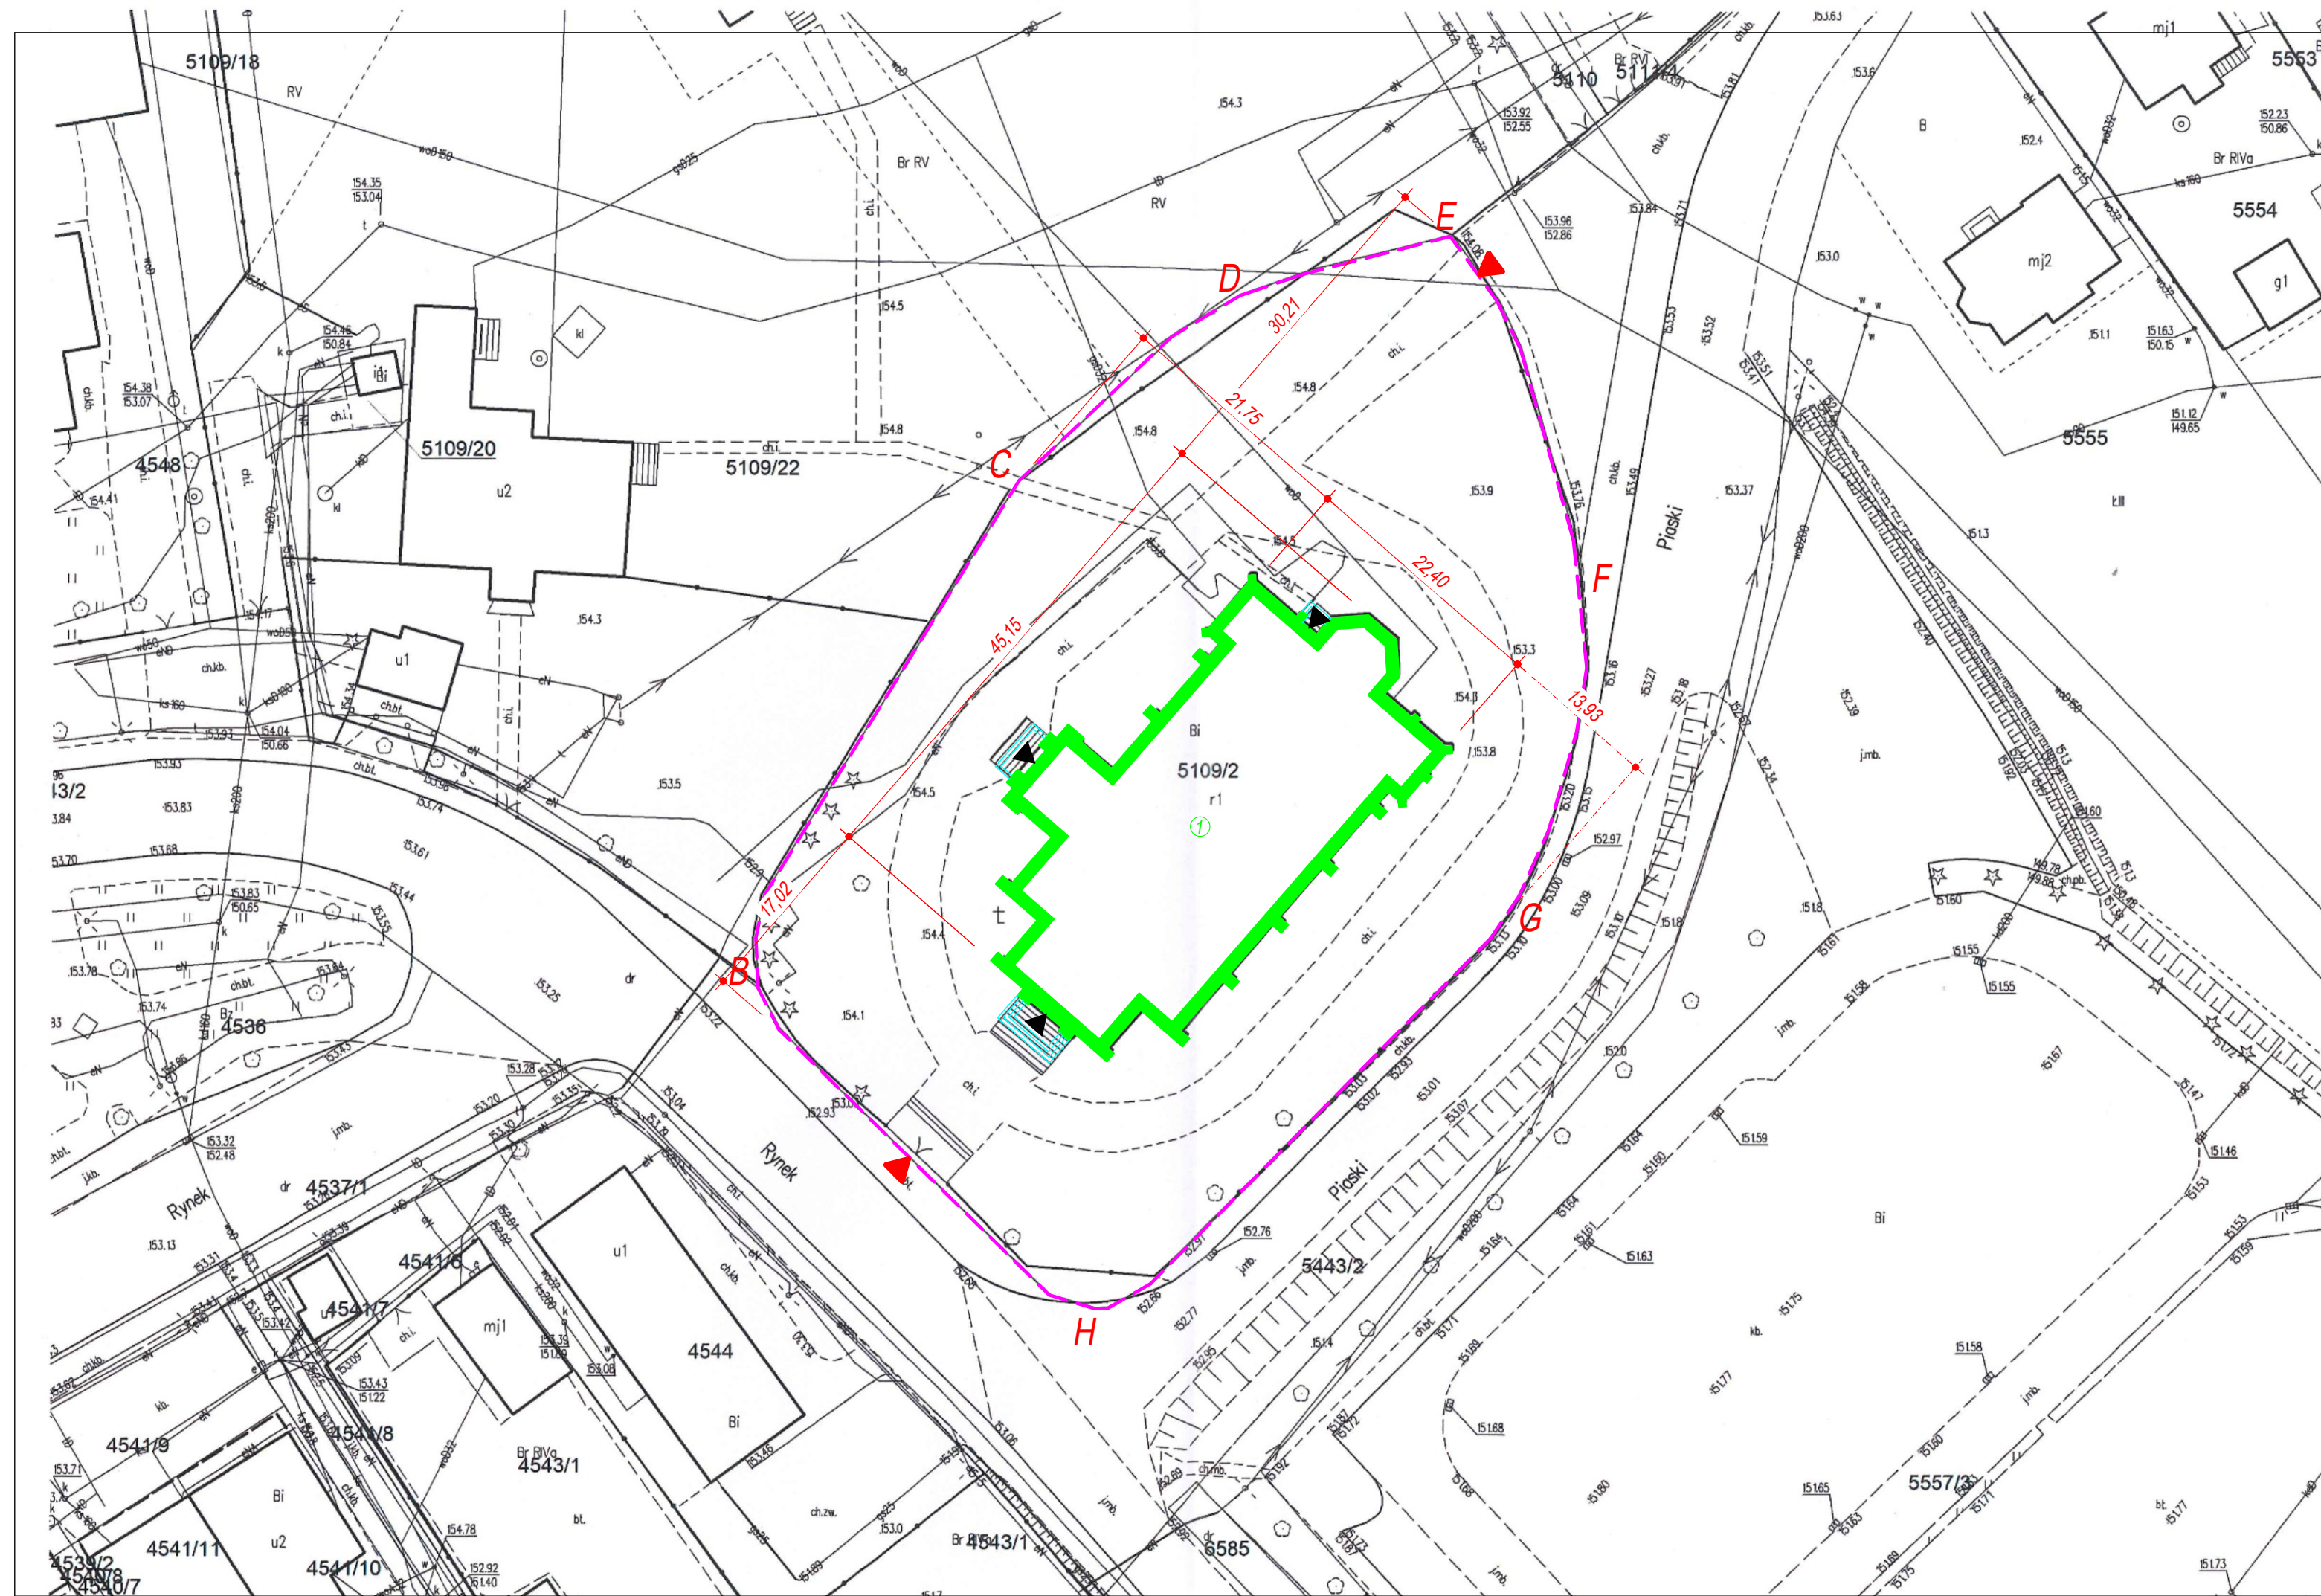

		ZAKŁAD USŁUG BUDOWLANYCH KONZBUD inż. Zbigniew Konopka	
37-464 Stalowa Wola ul. Żurawia 23		tel./fax: 15 8448440 e-mail: biuro@konzbud.pl	
Objekt: REMONT KOŚCIÓŁA PARAFIALNEGO P.W. ŚW. WOJCIECHA B I M W GRĘBOWIE			
Adres: UL. RYNEK 11; 39-410 GRĘBÓW DZ. NR EWID. 5109/2			
Inwestor: PARAFIA POD WEZWANIEM ŚW. WOJCIECHA BISKUPA I MĘCZENNIKA UL. RYNEK 11; 39-410 GRĘBÓW			
Branża: ARCHITEKTURA		Stadium projektu: PROJEKT ZAGOSPODAROWANIA TERENU	
Projekt NR 07/03/2024	Nazwa rysunku PROJEKT ZAGOSPODAROWANIA TERENU	Skala: 1:500	
PROJEKTOWAŁ	Imię i nazwisko mgr inż. Zygmunta Sasak/PDK/0037/PWOK/14	Nr. upraw. Podpis	Data 03.2024
	spec. konstrukcyjno-budowlana bez ograniczeń		
SPRAWDZIŁ	inż. Zbigniew Konopka/33,46/Tbg/78	Nr. Rys. 1Z	Data 03.2024
	spec. konstr. bez ograniczeń, architektoniczna w ograniczonym zakresie		
<small>Zastrzega się wszelkie prawa wynikające z Ustawy o prawie autorskim. Rysunek niniejszy nie może być w całości lub w części przerysowany, uzupełniany lub odstępniowy komunikat, bez pisemnej zgody firmy Z.U.B. KONZBUD w Stalowej Woli</small>			