


Kopia mapy zasadniczej/ewidencyjnej
Województwo podkarpackie
Miejsce/Gmina: Grębow
Obrób: Stale
Skala: 1:500
Sekcja: Z 135.97.10 3.11

STAROSTA TARNOBRZESKI
Powiatowy Ośrodek Dokumentacji
Geodezyjnej i Kartograficznej
w Tarnobrzegu

Powiadza się zgodność niniejszej mapy z oryginałem przyjętym
do państwowego zasobu geodezyjnego i kartograficznego
w dniu: 13.06.2011 2933-SC/2011
i zamieszczono pod numerem 2933-SC/2011
Niniejsza mapa nie może służyć do celów projektowych. Starosta
Tarnobrzeg dnia 13.06.2011 (inż. inżynier, odpowiedzialny za wydanie)
Tarnobrzeg

Istniejący przepust
2x200 cm
(uszkodzony)

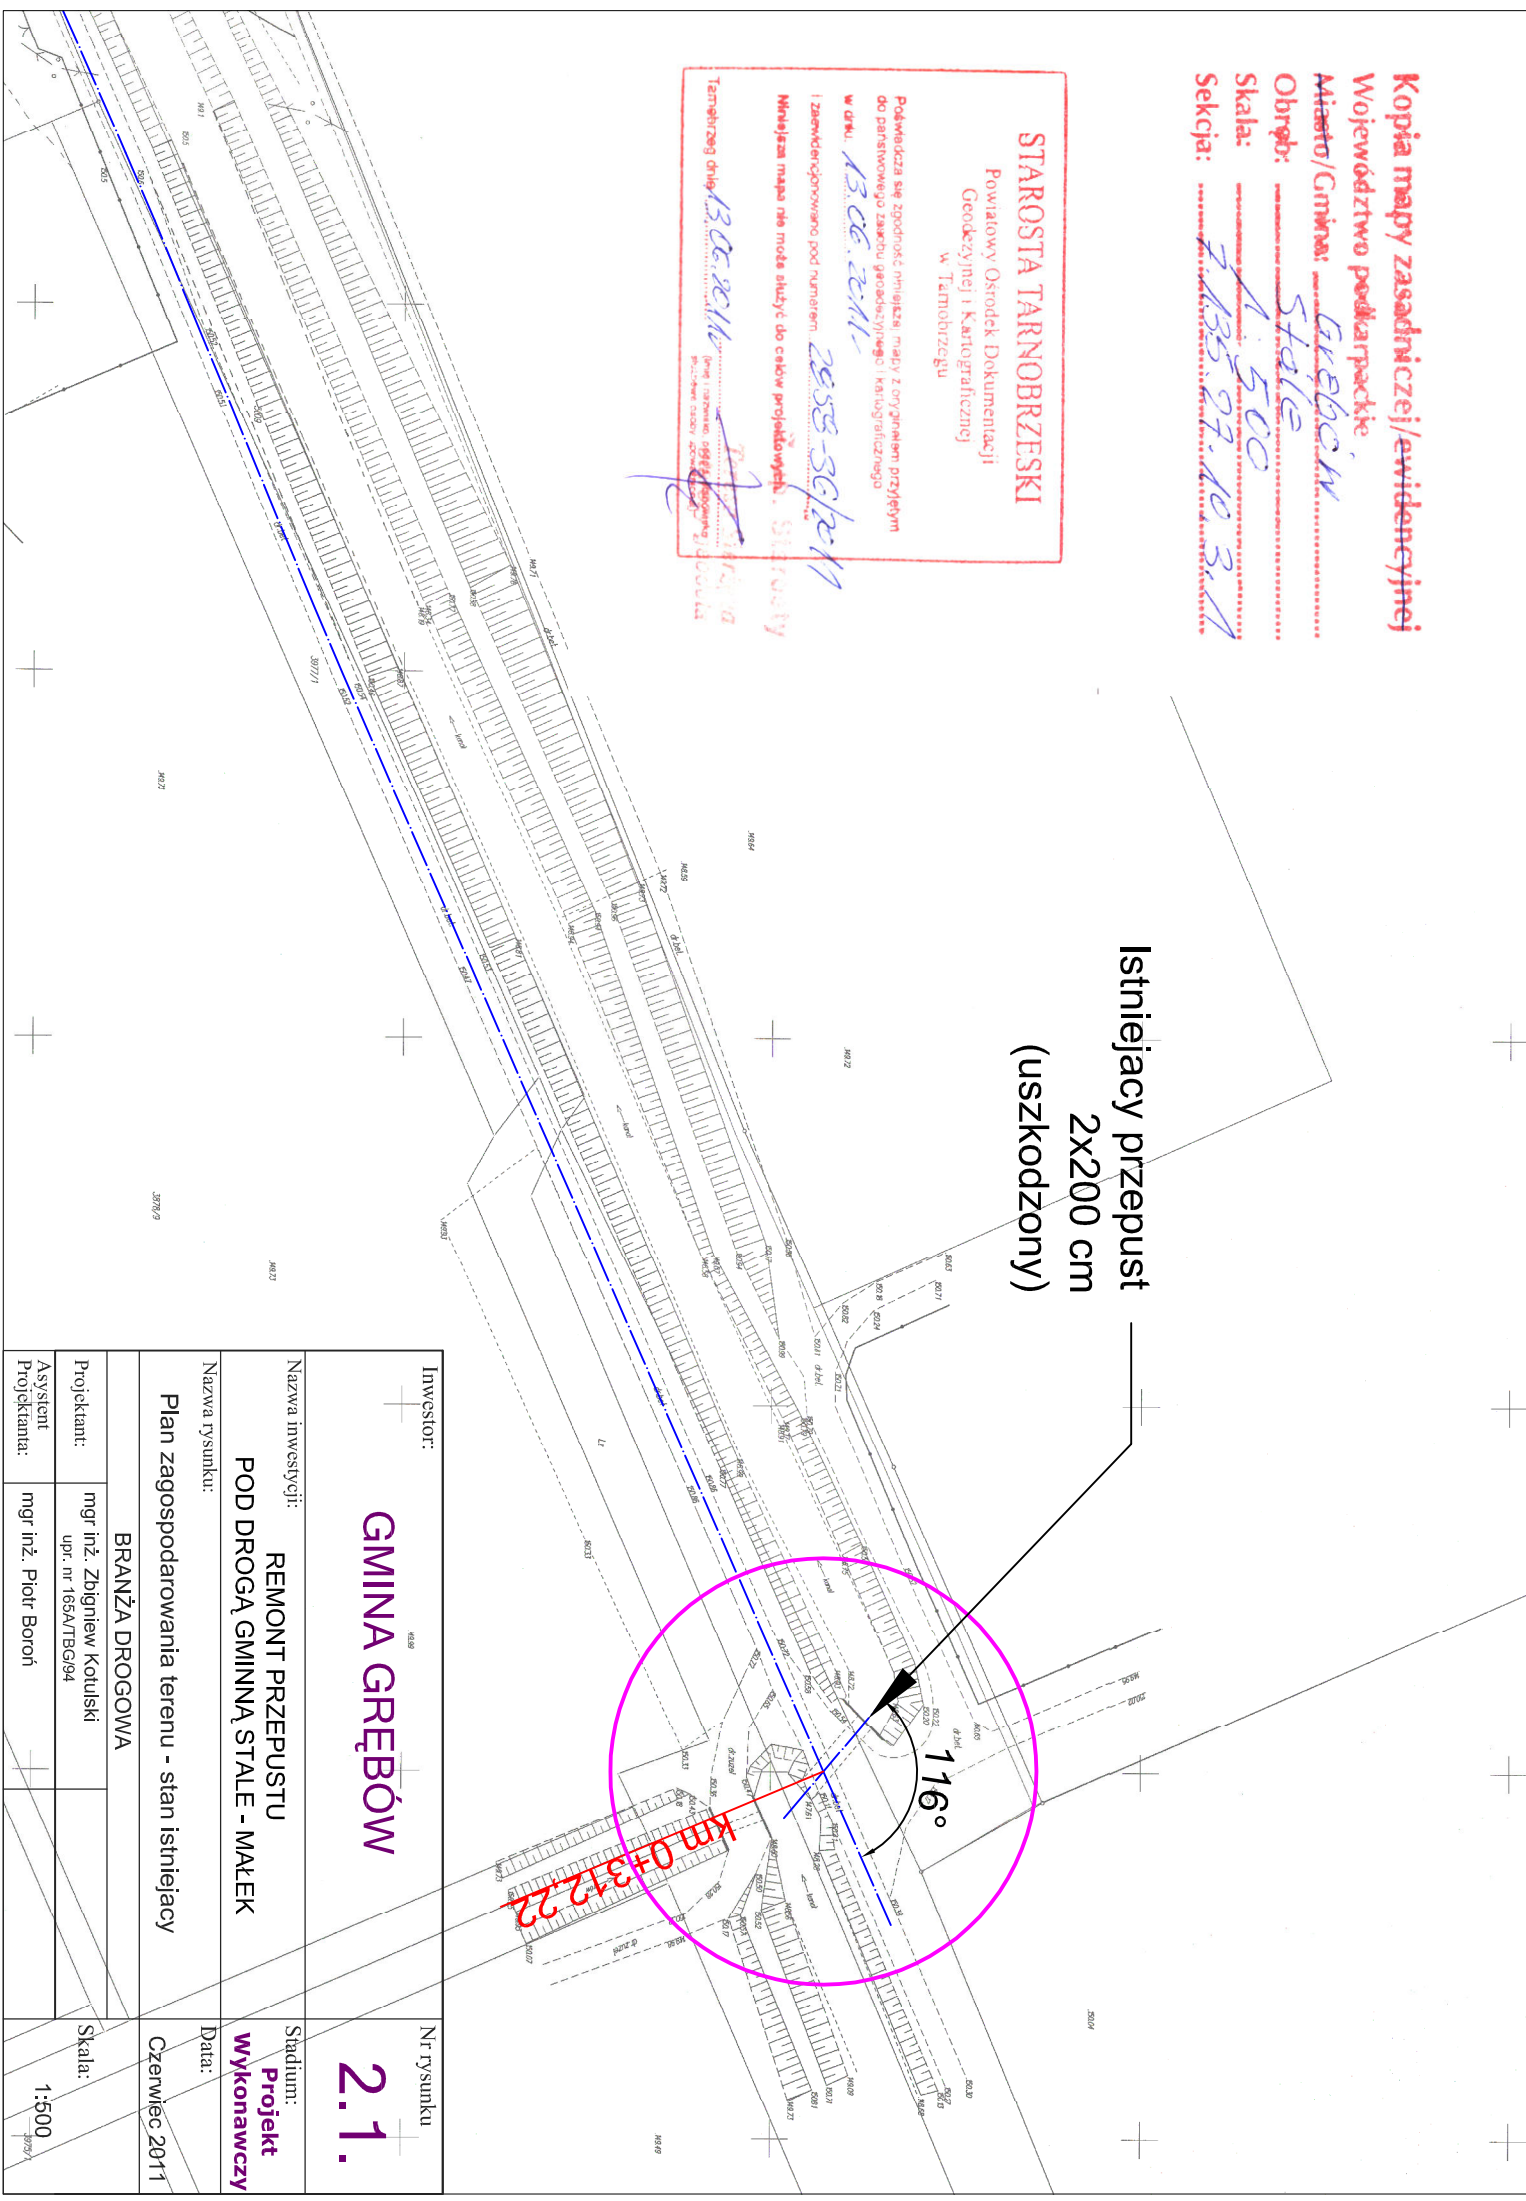

Investor:	GMINA GRĘBÓW		Nr rysunku	2.1.
Nazwa inwestycji:	REMONT PRZEPUSTU POD DROGĄ GMINNĄ STALE - MAŁEK		Stadium:	Projekt Wykonawczy
Nazwa rysunku:	Plan zagospodarowania terenu - stan istniejący		Data:	Czerwiec 2011
BRANŻA DROGOWA		Skala:	1:500	
Projektant:	mgr inż. Zbigniew Kotulski upr. nr 165A/TBG94			
Asystent Projektanta:	mgr inż. Piotr Boroń			