



SZKIC ORIENTACYJNY

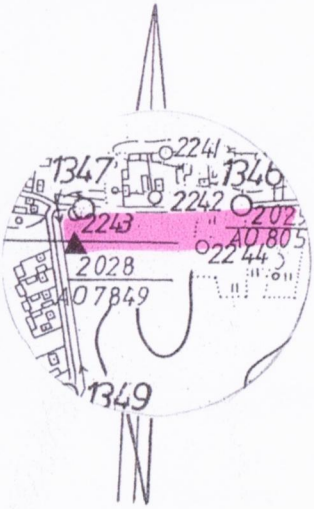

Skala 1:10000

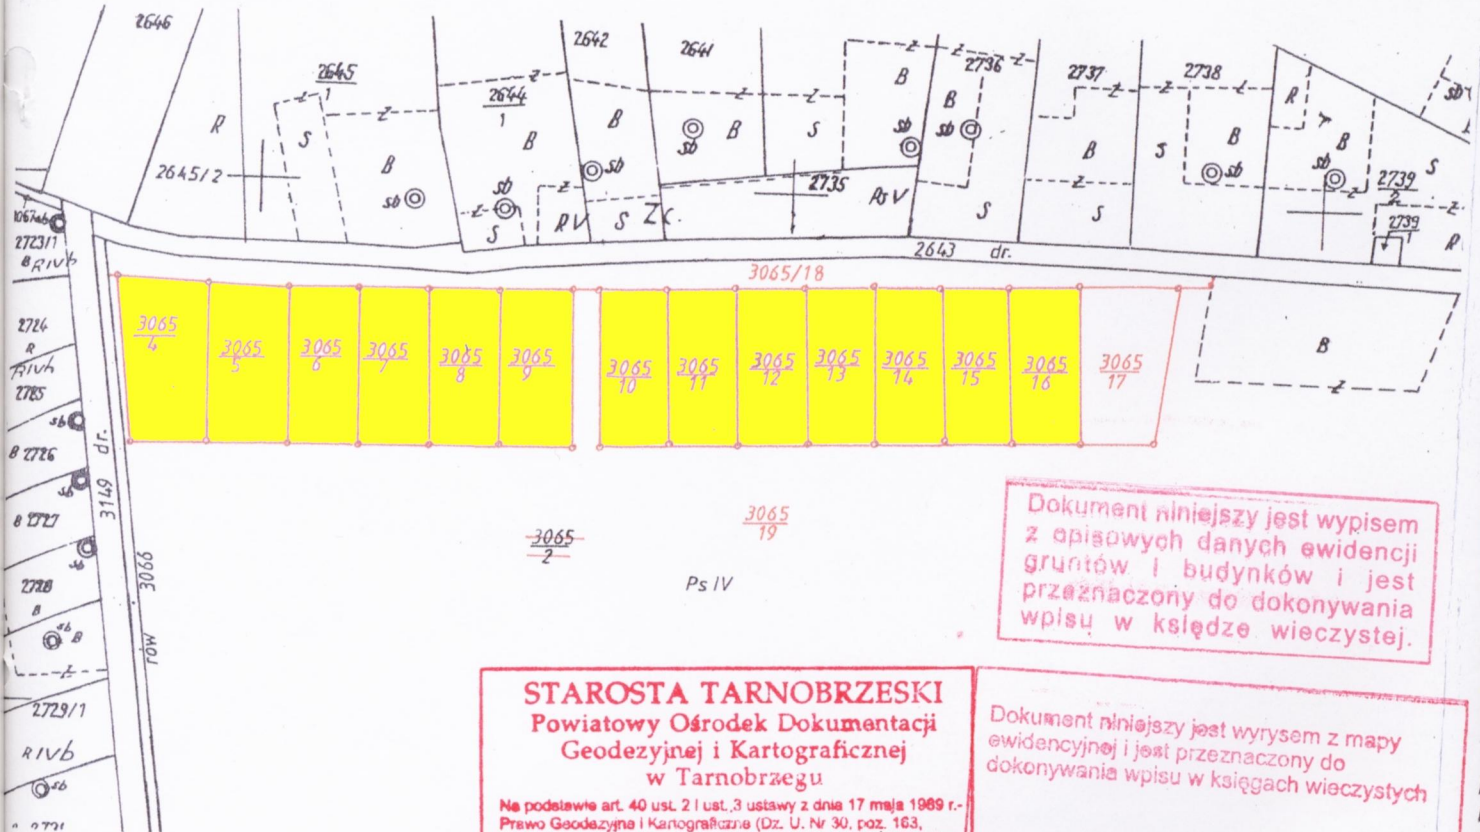

Dokument niniejszy jest wypisem z opisowych danych ewidencji gruntów i budynków i jest przeznaczony do dokonywania wpisu w księdze wieczystej.

STAROSTA TARNOBRZESKI
 Powiatowy Ośrodek Dokumentacji
 Geodezyjnej i Kartograficznej
 w Tarnobrzegu

Na podstawie art. 40 ust. 2 i ust. 3 ustawy z dnia 17 maja 1969 r. - Prawo Geodezyjne i Kartograficzne (Dz. U. Nr 30, poz. 163, z późniejszymi zmianami) niniejszy dokument został przyjęty do państwowego zasobu geodezyjnego i kartograficznego i stanowi własność Skarbu Państwa.

Dokument wpisano do ewidencji zasobu powiatowego w dniu 08.03.2012.
 nr ewidencyjny 2858-93/2011

Tarnobrzeg, dnia 08.03.2012.

Dokument niniejszy jest wrysem z mapy ewidencyjnej i jest przeznaczony do dokonywania wpisu w księgach wieczystych

Plotr Szklasa
 p.o. Kierownik Powiatowego Ośrodka Dokumentacji Geodezyjnej i Kartograficznej w Tarnobrzegu

województwo: podkarpackie
 powiat: tarnobrzесki
 adres: 182003-2, Grębów
 nr: 0006, S T A L E

nr. rob.: UG/17/2011
 RG: 2858-93/2011

Karta mapy: 13

**MAPA Z PROJEKTEM
 PODZIAŁU NIERUCHOMOŚCI**
 opracowanym w trybie przepisów
 o gospodarce nieruchomościami

SKALA 1 : 2880