


Punkt red-pomiarowy gazu reduktor Mix10
 $Q_{max}=10 \text{ m}^3/\text{h}$ gazomierz mechaniczny G 6 o przepustowości $Q_{max}=10 \text{ m}^3/\text{h}$, główny kurek gazowy, w szafce naściennej metalowej wentylowanej o wym 600x300x600 mm montowany na wysokości min 1,00 m nad powierzchnią terenu .

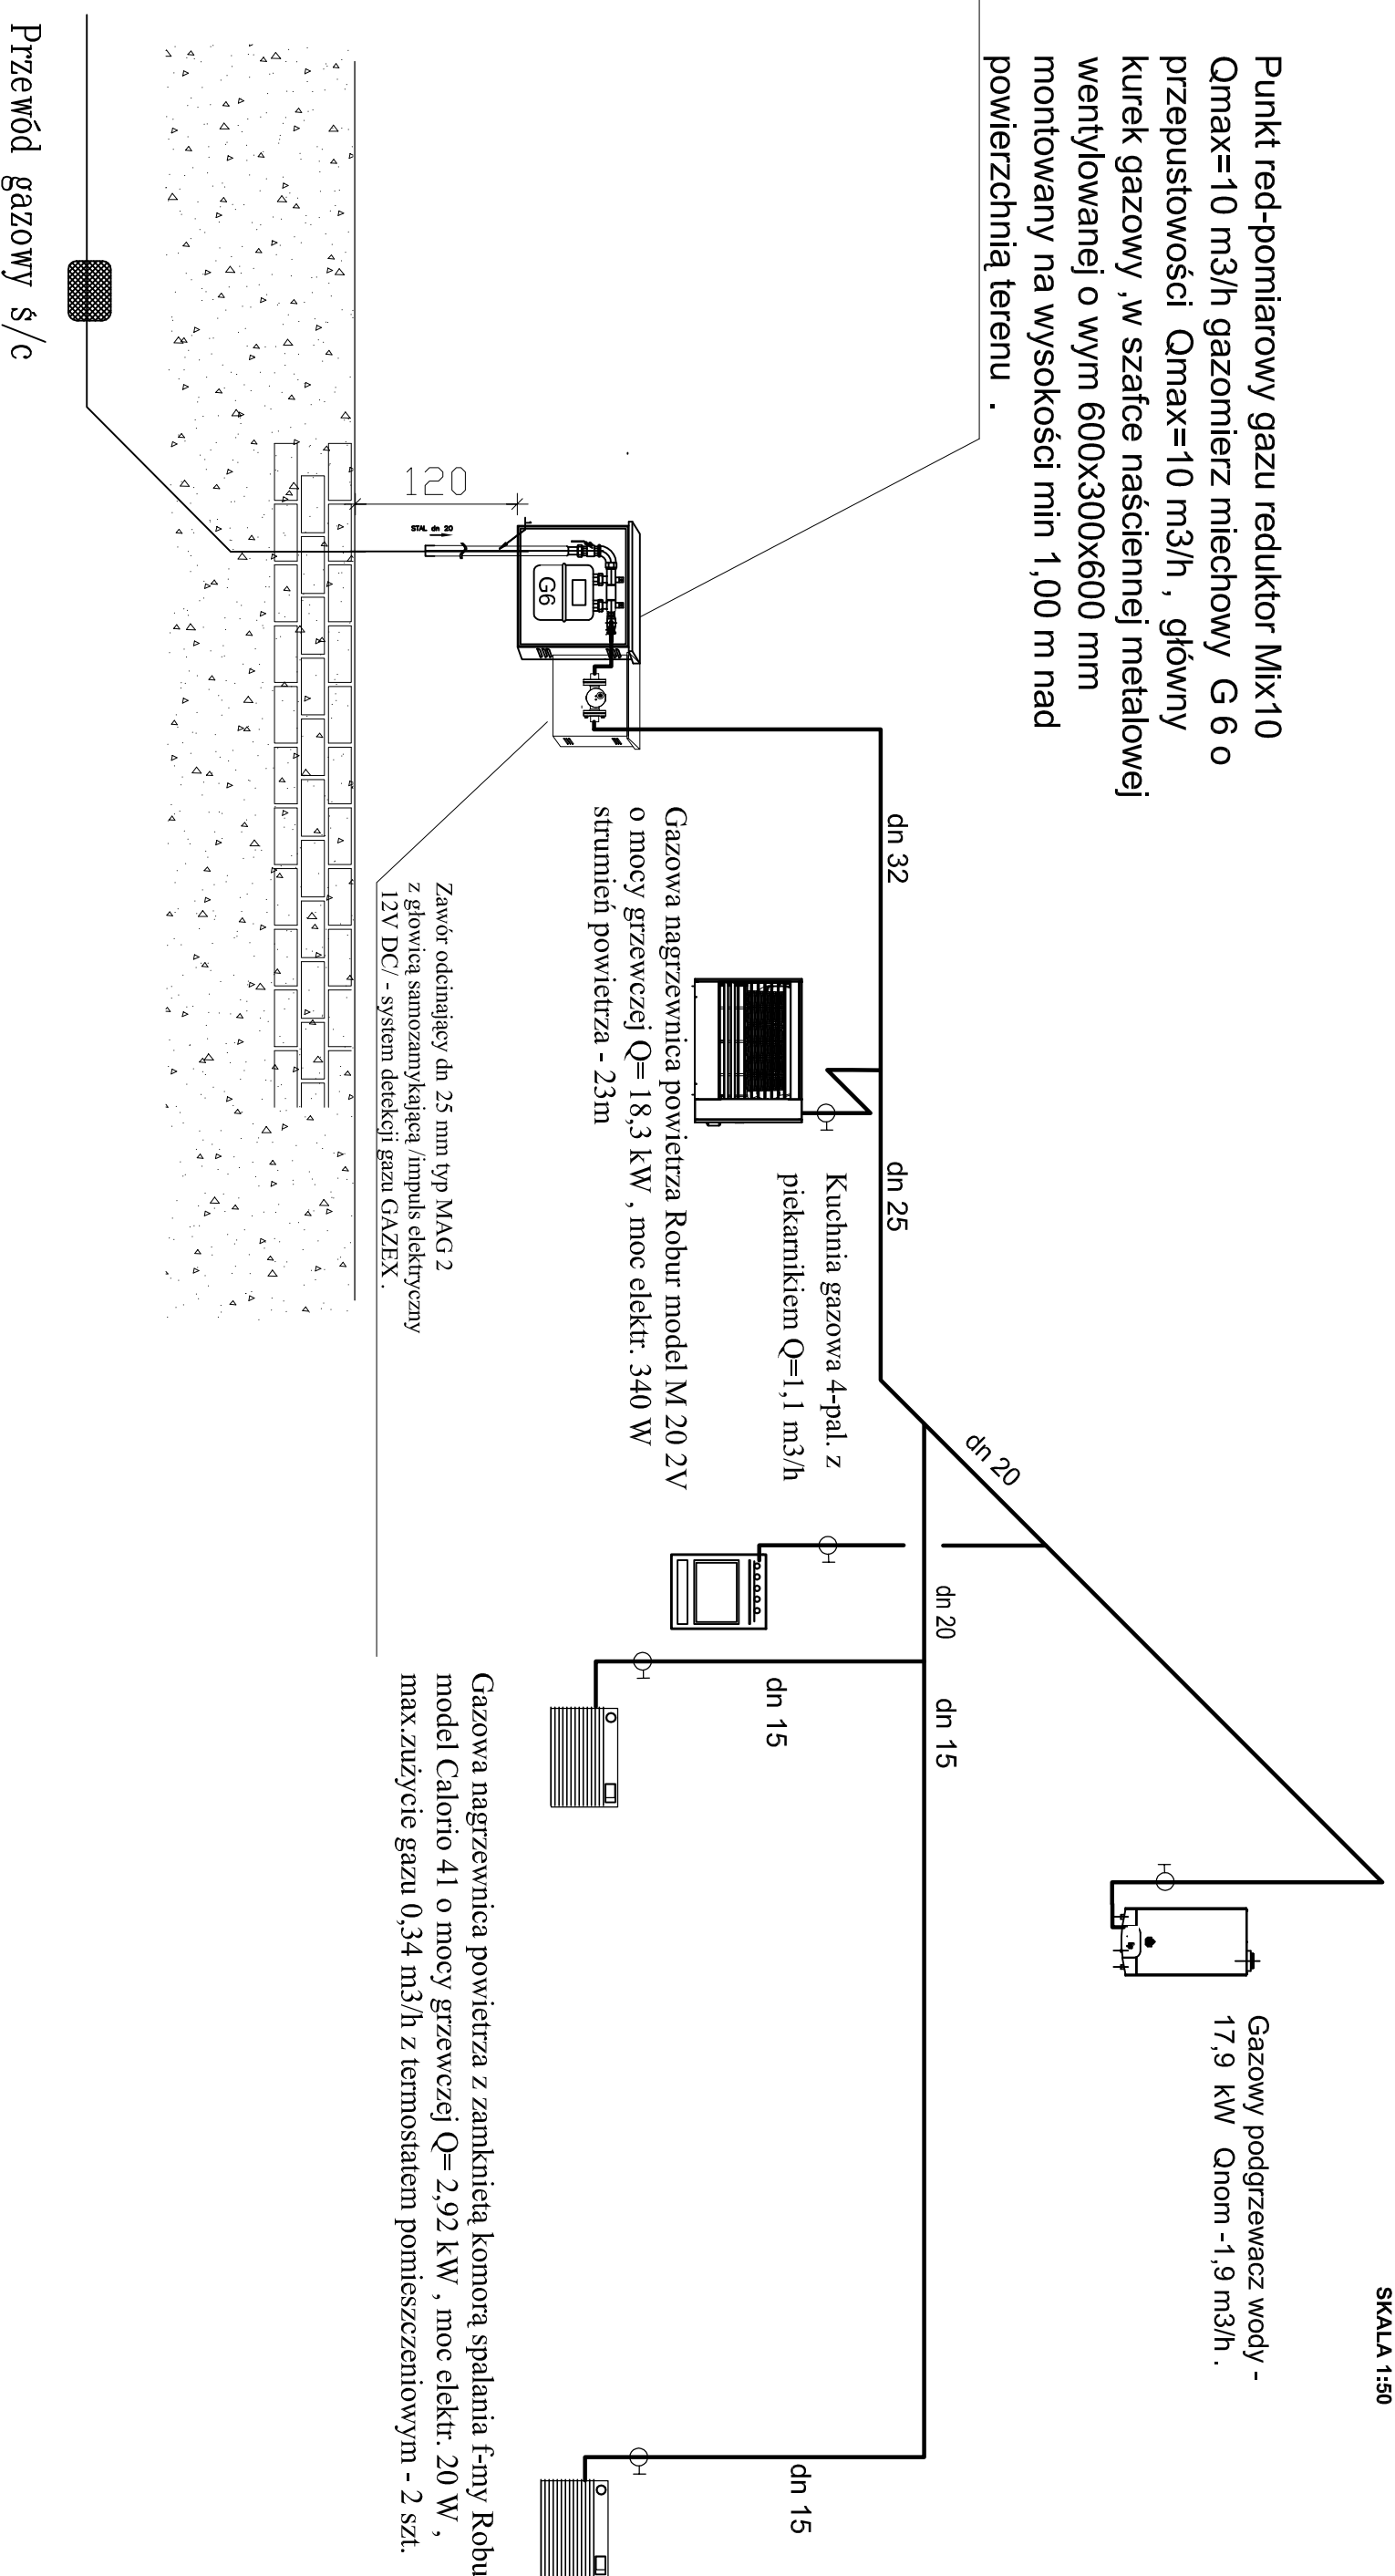

Investor:	Gmina Grębów	Data opracowania : sierpień 2011
Projekt :	Instalacja gazowa w budynku Remizy w Krawcach	Stan: projekt budowlany
Adres obiektu:	Krawce dz.nr.ew. 2236	Nr. rysunku 2
Rysunek:	Instalacja gazowa - aksonometria	Skala : 1:50
Projektant:	Mirosław Wójcik upr.nr. 80/Tbg/92	