
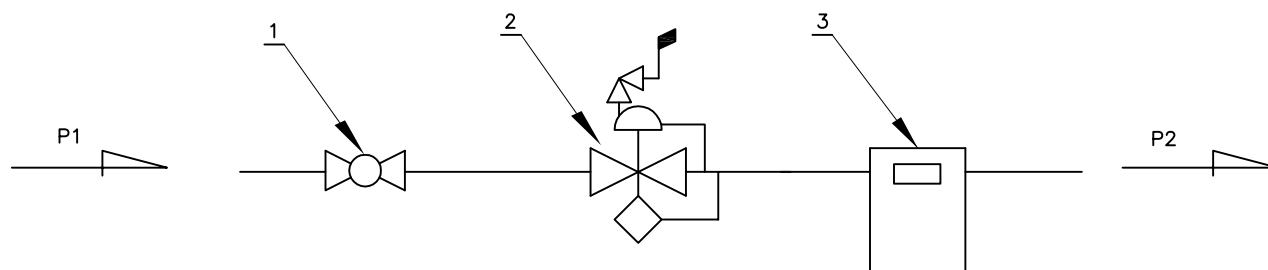


PUNKT REDUKCYJNO-POMIAROWY

Przepustowość $Q_{nom}=10 \text{ m}^3/\text{h}$

PRP-10MG-6

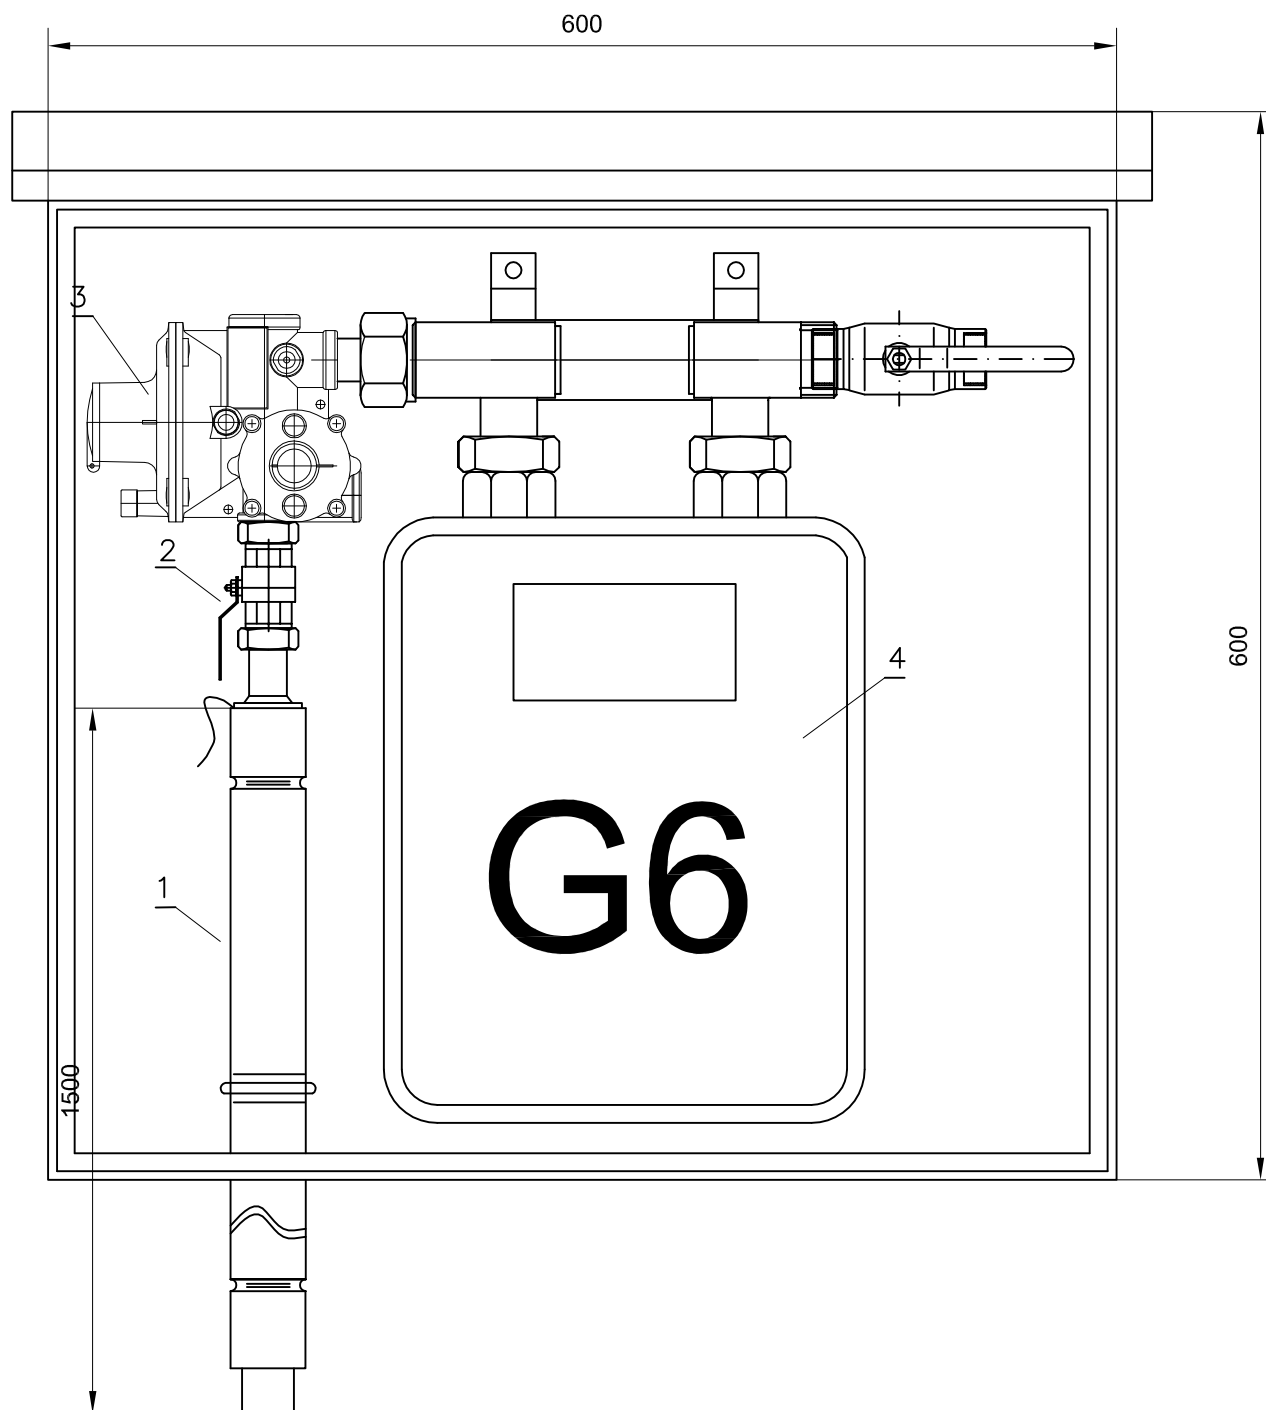

5	Szafka metalowa	1	600x600x250	WEBA
4	Gazomierz miechowy G-6	1		METRIX
3	Reduktor FM10	1	zaw.upustowym i bezp.	FIORENTINI
2	kurek kulowy DN15	1		GIACOMINI
1	kolumna przyłlcza	1	stal dn 20	WEBA
Poz.	Nazwa elementu	Ilość		UWAGI

Investor:	Gmina Grębów	Data opracowania : sierpień 2011
Projekt :	Instalacja gazowa w budynku Remizy w Krawcach	Stadium: projekt budowlany
Adres obiektu:	Krawce dz.nr.ew. 2236	Nr. rysunku 3
Rysunek:	Instalacja gazowa - układ red-pom gazu -schemat montażowy	Schemat
Projektant:	Mirosław Wójciak upr.bud.nr. 80/Tbg/92	