


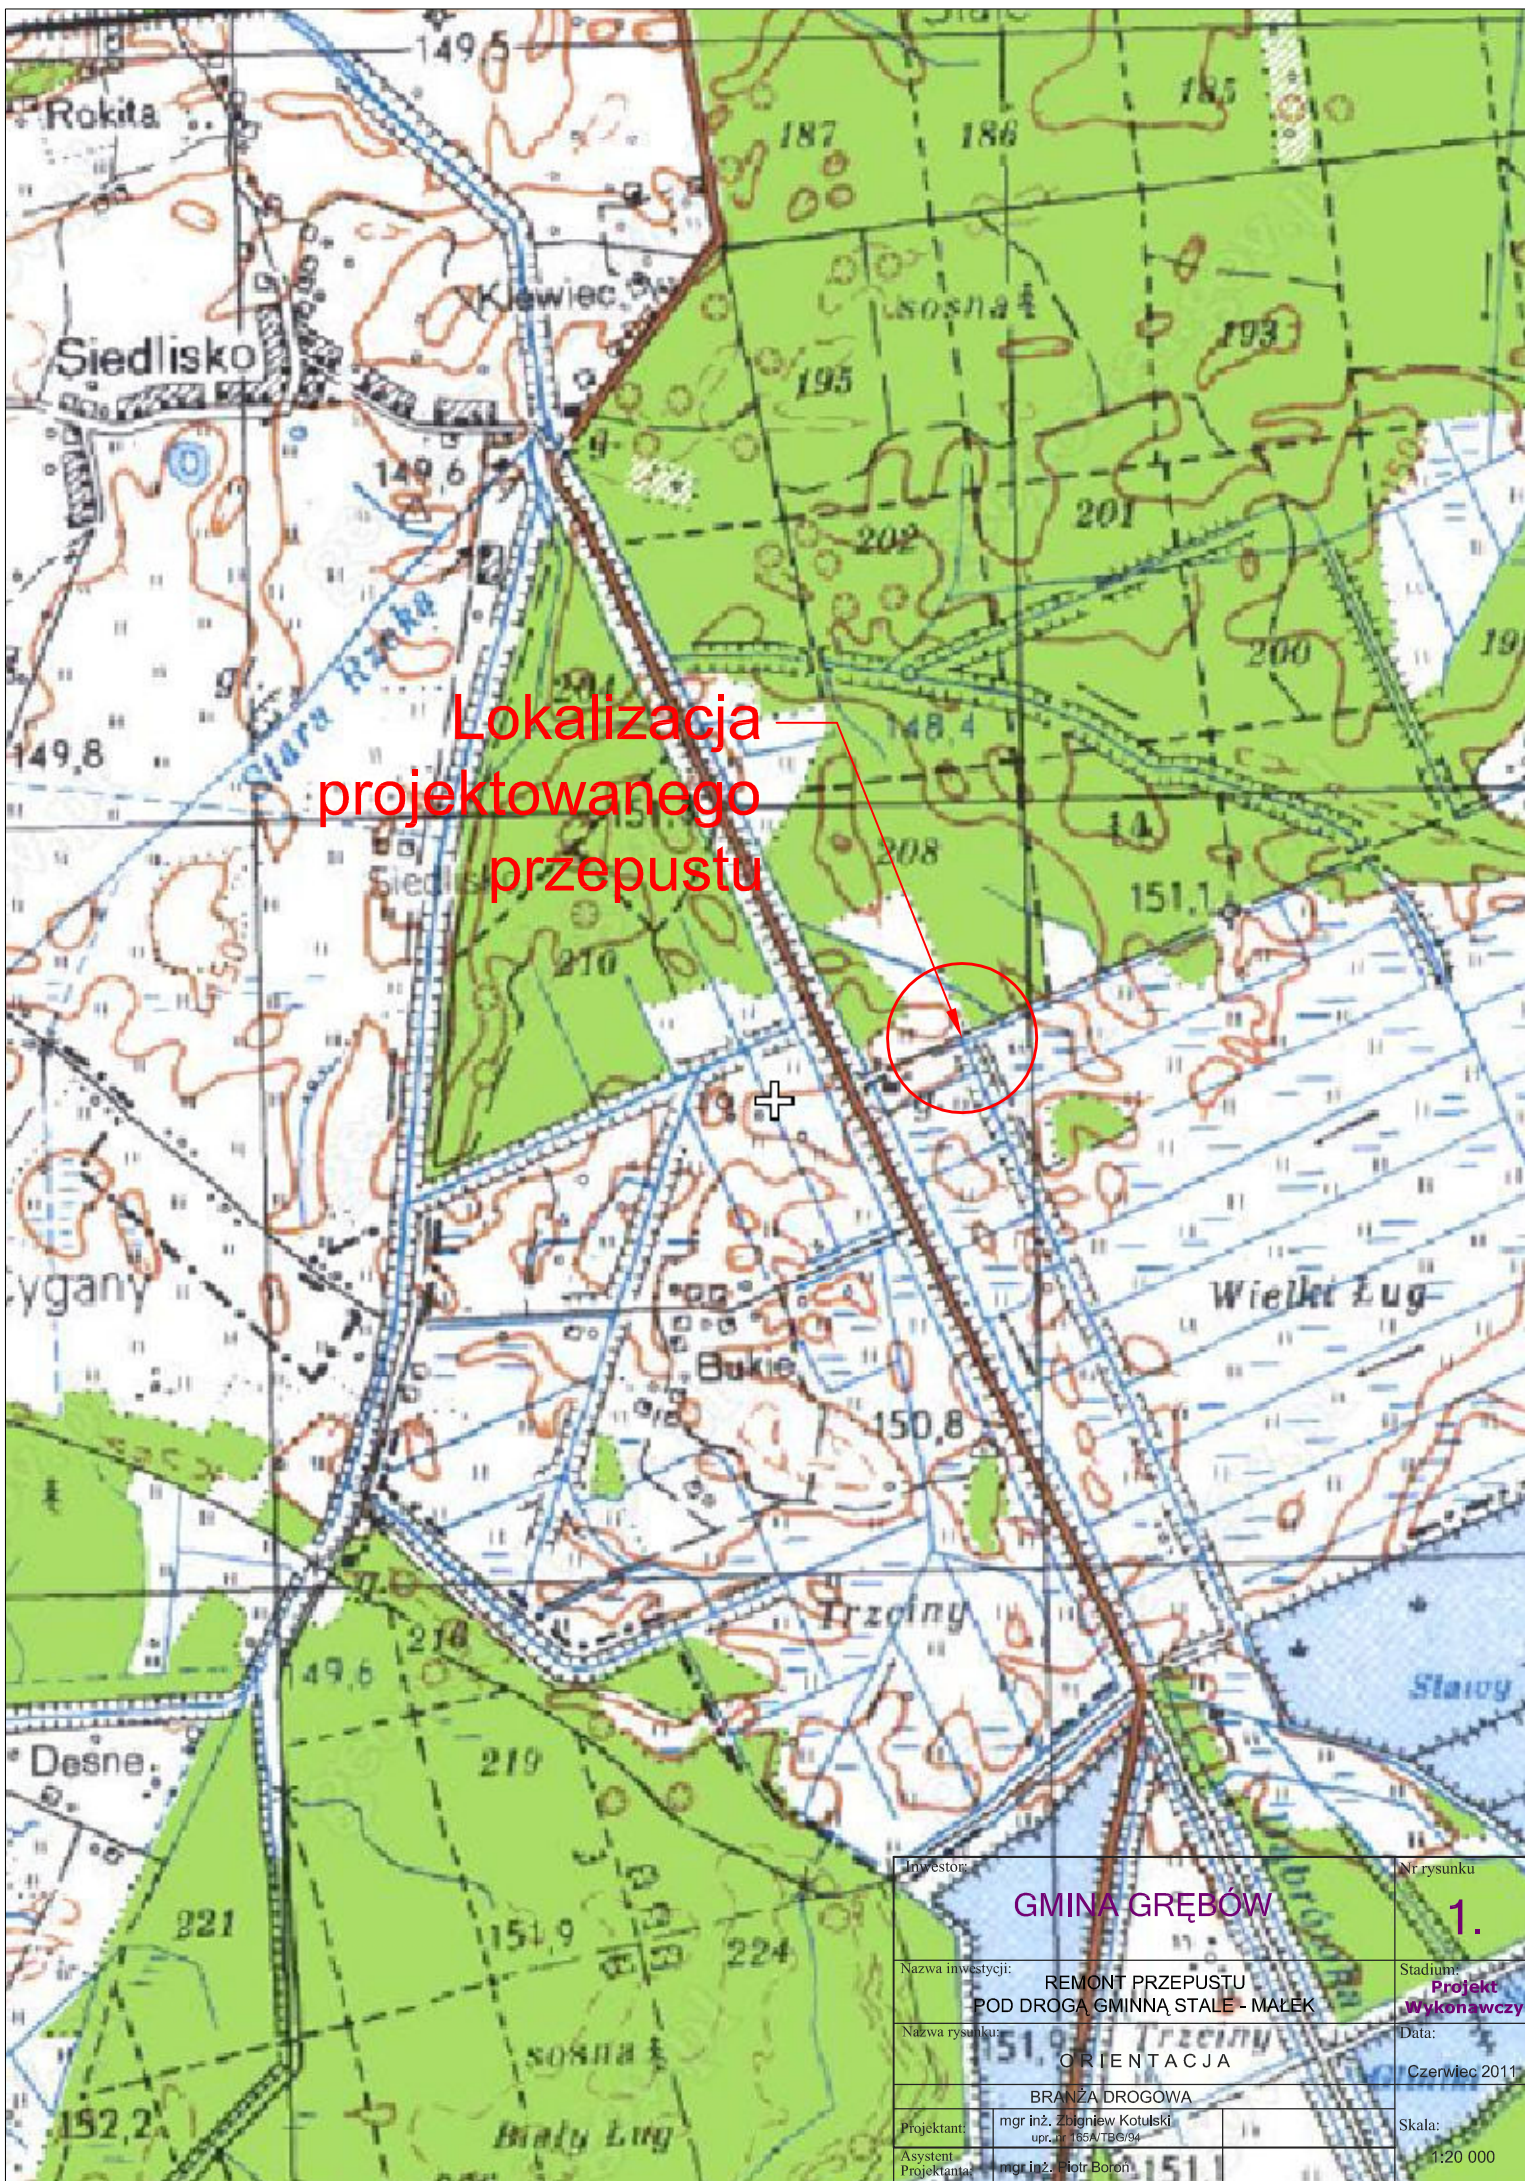

Lokalizacja  
projektowanego  
przepustu

|                                                                         |                                                    |                                           |
|-------------------------------------------------------------------------|----------------------------------------------------|-------------------------------------------|
| Inwestor:<br><b>GMINA GRĘBÓW</b>                                        |                                                    | Nr rysunku<br><b>1.</b>                   |
| Nazwa inwestycji:<br>REMONT PRZEPUSTU<br>POD DROGĄ GMINNĄ STALE - MAŁEK |                                                    | Stadium:<br><b>Projekt<br/>Wykonawczy</b> |
| Nazwa rysunku:<br><b>ORIENTACJA</b>                                     |                                                    | Data:<br>Czerwiec 2011                    |
| BRANŻA DROGOWA                                                          |                                                    |                                           |
| Projektant:                                                             | mgr inż. Zbigniew Kotulski<br>upr. nr 1654/TB/G/94 | Skala:<br>1:20 000                        |
| Asystent<br>Projektanta:                                                | mgr inż. Piotr Boron                               |                                           |