


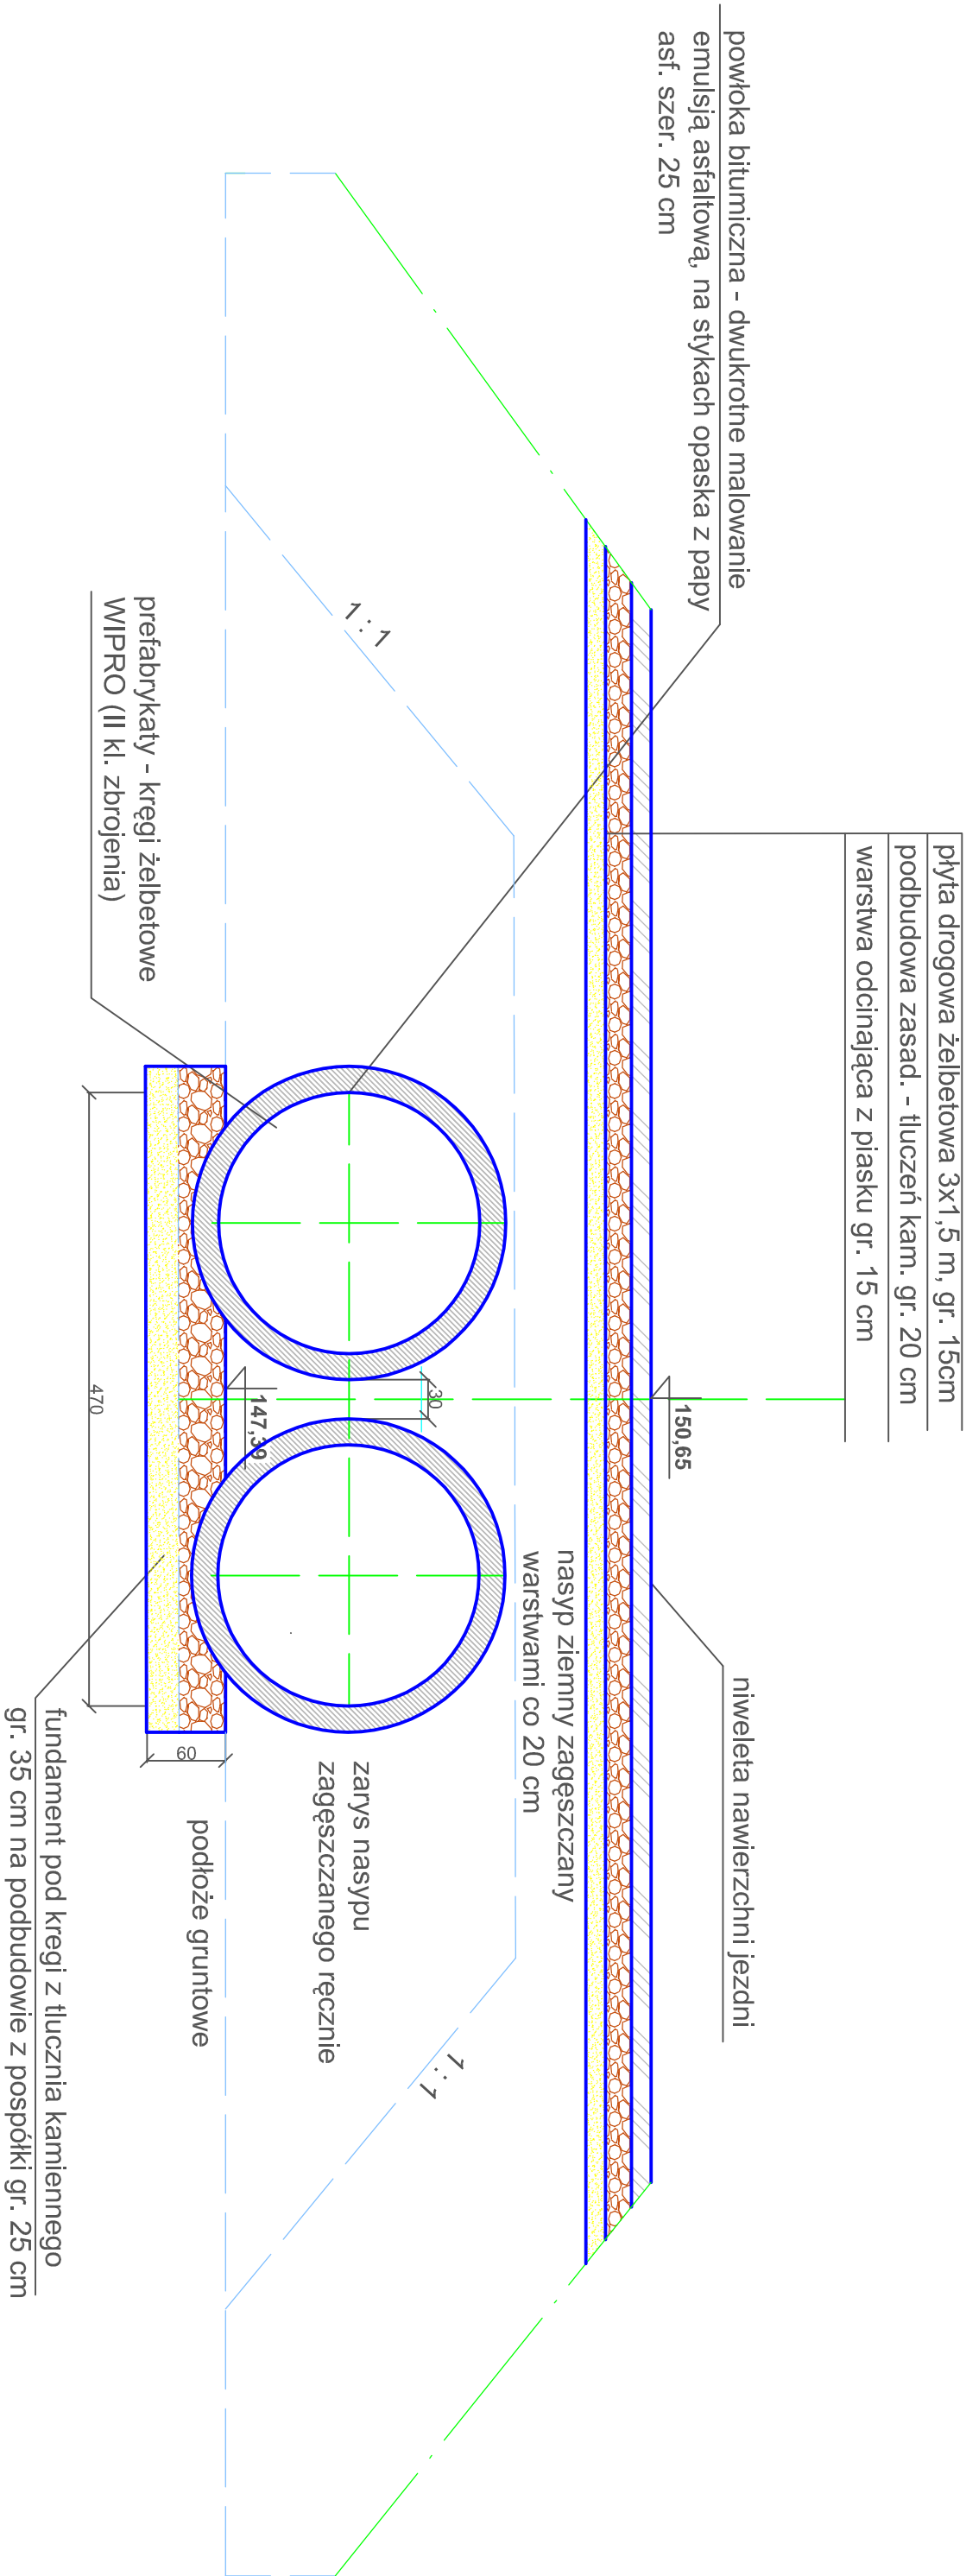

Investor:	Nr rysunku	
GMINA GRĘBÓW		4.
Nazwa inwestycji:	REMONT PRZEPUSTU POD DROGĄ GMINNĄ STAŁE - MAŁEK	Stadium: Projekt wykonawczy
Nazwa rysunku:	Przekrój - posadowienie i nasypka	Data: Czerwiec 2011
BRANŻA DROGOWA		Skala: 1:50
Projektant:	mgr inż. Zbigniew Kotulski upr. nr 165A/TBG/94	
Asystent Projektanta:	mgr inż. Piotr Boroń	