


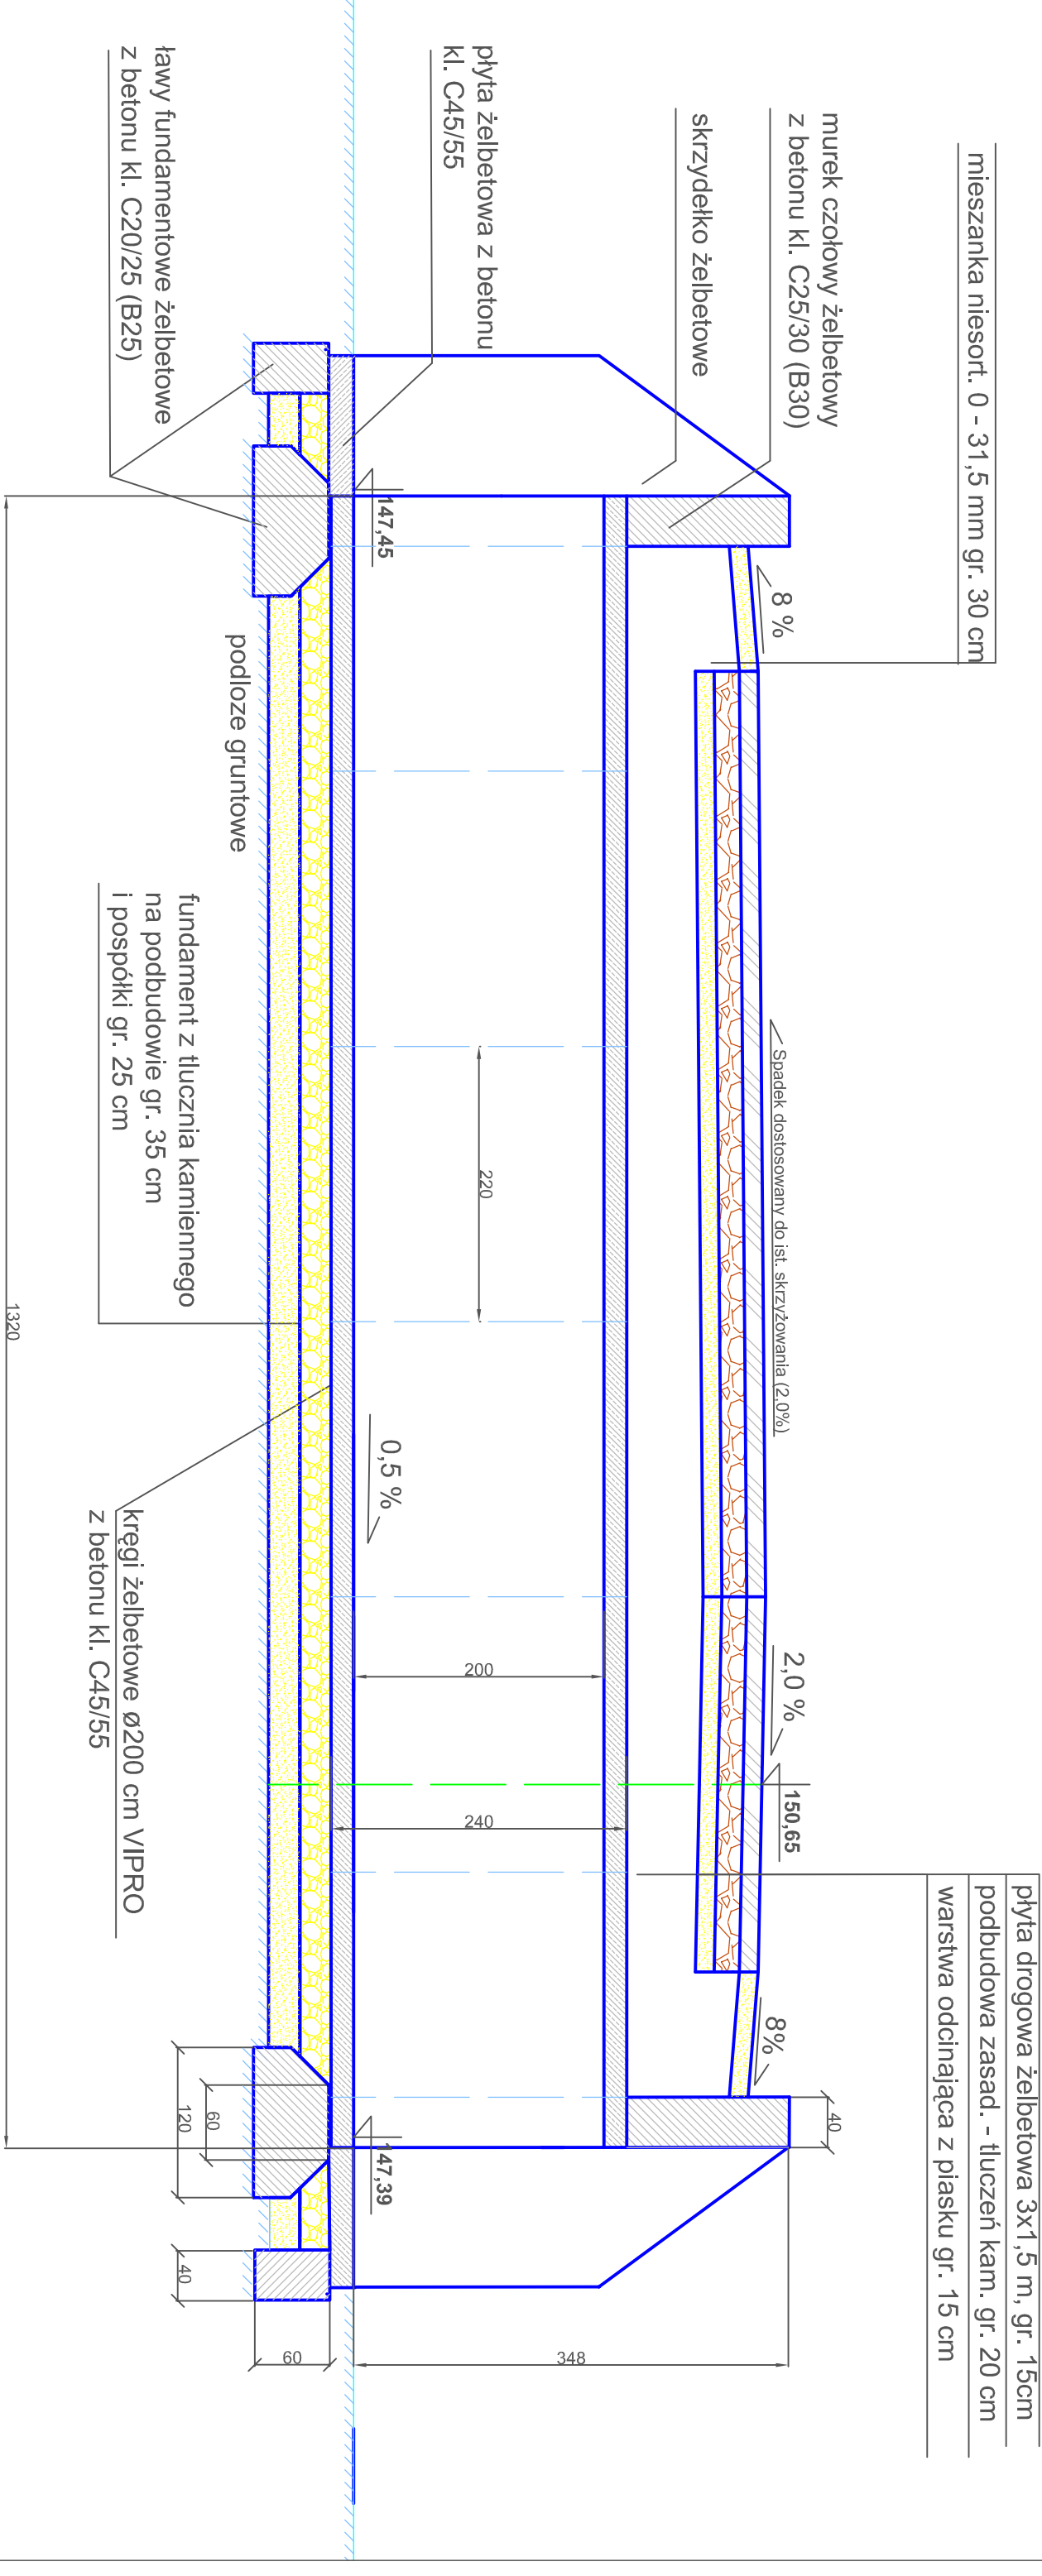

Inwestor:		Nr rysunku
GMINA GRĘBÓW		3.
Nazwa inwestycji:		Stadium:
REMONT PRZEPUSTU		Projekt
POD DROGĄ GMINNĄ STAŁE - MAŁEK		Wykonawczy
Nazwa rysunku:		Data:
Przekrój poprzeczny		Czerwiec 2011
BRANŻA DROGOWA		
Projektant:	mgr inż. Zbigniew Kotulski	Skala:
Asystent	upr. nr 165A/TBG/94	1:50
Projektanta:	mgr inż. Piotr Boroń	