


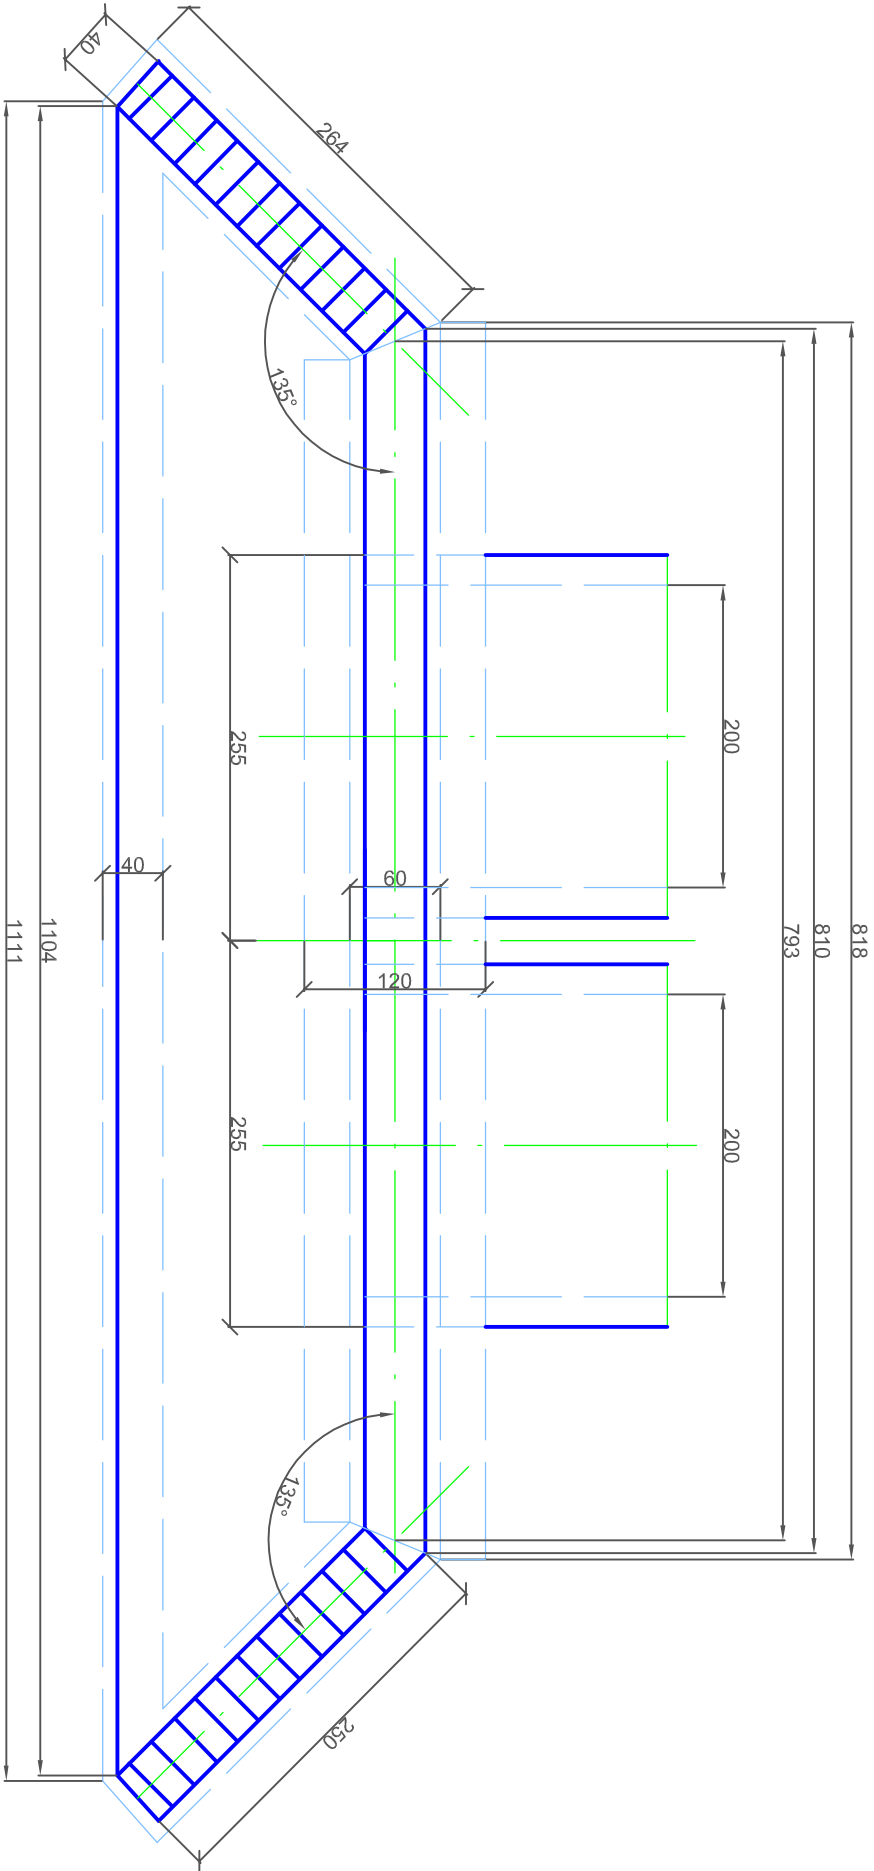

Inwestor:		Nr rysunku
GMINA GRĘBÓW		6.
Nazwa inwestycji: REMONT PRZEPUSTU POD DROGĄ GMINNĄ STALE - MAŁEK		Stadium: Projekt wykonawczy
Nazwa rysunku: Widok z góry		Data: Czerwiec 2011
BRANŻA DROGOWA		
Projektant:	mgr inż. Zbigniew Kotuński upr. nr 165A/TBG/04	Skala:
Asystent Projektanta:	mgr inż. Piotr Boroń	1:50