


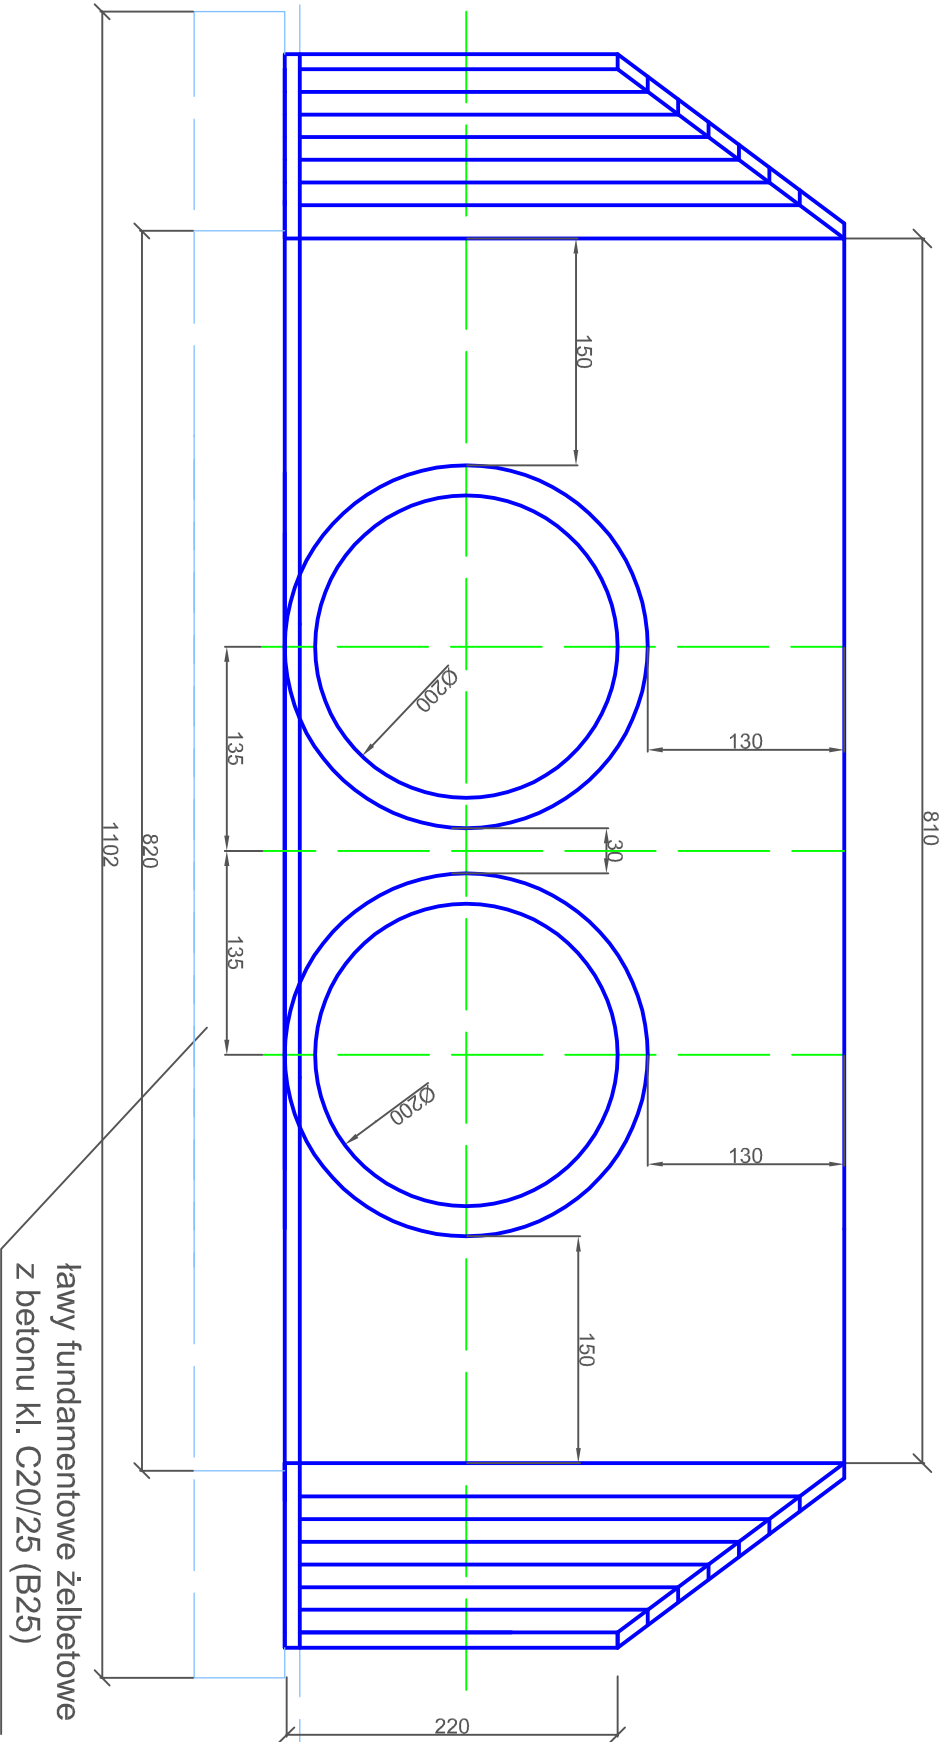

Investor:		Nr rysunku
GMINA GRĘBÓW		5.
Nazwa inwestycji:		
REMONT PRZEPUSTU POD DROGĄ GMINNĄ STALE - MAŁEK		Stadium: Projekt Wykonawczy
Nazwa rysunku:		Data:
Widok z przodu		Czerwiec 2011
BRANŻA DROGOWA		
Projektant:	mgr inż. Zbigniew Kotulski upr. nr 165A/TBG/94	Skala:
Asystent		1:50
Projektanta:	mgr inż. Piotr Boroń	