


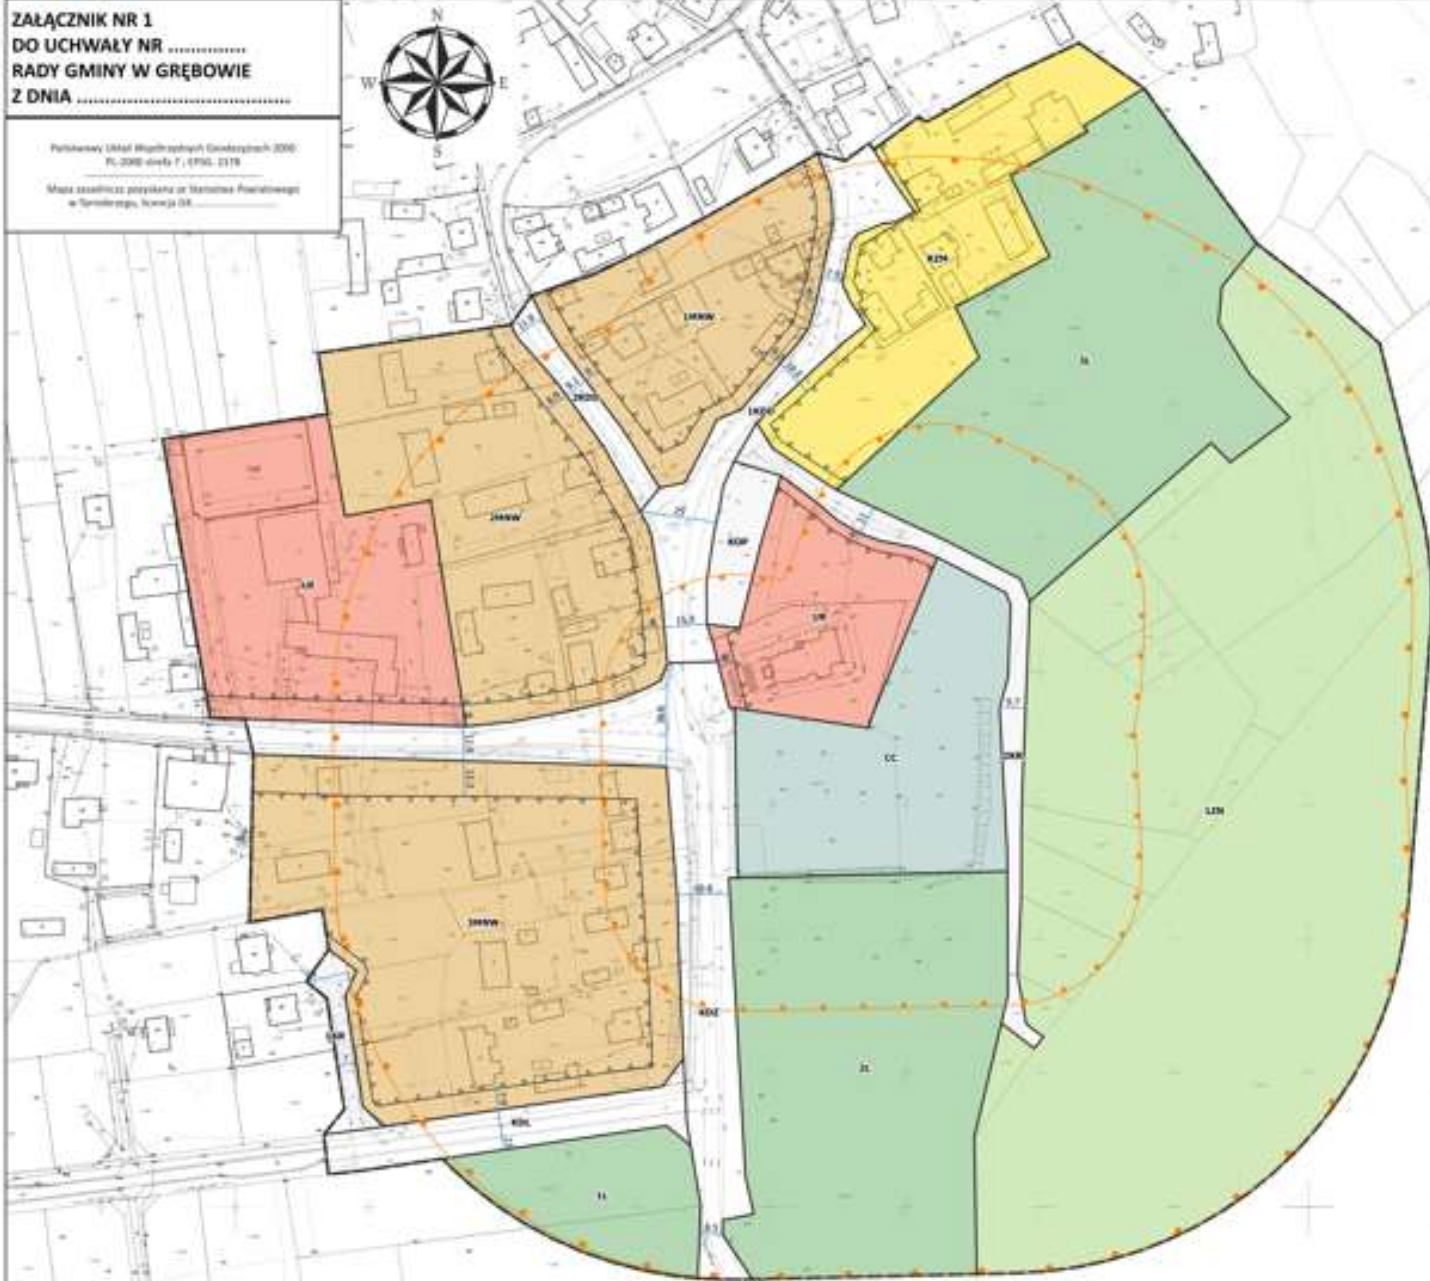

# MIEJSCOWY PLAN ZAGOSPODAROWANIA PRZESTRZENNEGO " CMENTARZ KRAWCE"

ZAŁĄCZNIK NR 1  
DO UCHWAŁY NR .....  
RADY GMINY W GRĘBOWIE  
Z DNIA .....

Partnerstwo Lokalnych Inżynierów Geodetycznych 2000  
PL 2000 ul.św. J. 7, 47-500 DZISIA  
Miejsce zamieszkania: powiatu i Starostwa Powiatowego  
w Świdnicy, 50-100



## LEGENDA

### OBWIAZUJĄCE USTALENIA PLANU

- Granica obszaru objętego planem
- Linie rozgraniczające tereny o różnych przeznaczeniach lub różnych zasadach zagospodarowania
- Reprezentacyjne linie zabudowy

### Przeznaczenie terenów

- MNW** Tereny zabudowy mieszkaniowej jednorodzinnej (wielorodzinnej)
- UK** Tereny usług usługowych
- UM** Tereny usług kultury i rekreacyjnej
- KDZ** Tereny dróg zbiorczych
- KDL** Tereny dróg lokalnych
- KDP** Tereny dróg ekspedycyjnych
- KB** Tereny komunikacji drogowej niewymagalnej
- KOP** Tereny parkingów
- KOP** Tereny zabudowy zagrodowej
- CC** Tereny cmentarzy cmentarnych
- L** Tereny lasów
- ZN** Tereny zieleni naturalnej

### POZOSTAŁE OZNACZENIA

- Granica strefy 50 m od cmentarza
- Granica strefy 150 m od cmentarza

### ELEMENTY INFORMACYJNE PLANU

- Wyznaczenie odległości w metrach

## WYRYS ZE STUDIUM UWARUNKOWAŃ I KIERUNKÓW ZAGOSPODAROWANIA PRZESTRZENNEGO GMINY GRĘBÓW



## LEGENDA

### ODNACZENIA VI ZMIANY STUDIUM

- Granica VI zmiany studium, granica opracowania mapy
- MNU** Tereny zabudowy mieszkaniowej, zagrodowej oraz usługowej
- UKP** Tereny usług publicznych – obywateli
- UMK** Tereny zabudowy obiektów sakralnych
- UK** Tereny cmentarzy
- LP** Tereny lasów prywatnych
- LPKP** Tereny lasów państwowych
- KN** Tereny zieleni naturalnej
- Granica strefy ochrony sanitarnej od cmentarza - 50 m
- Granica strefy ochrony sanitarnej od cmentarza - 150 m

SKALA 1:1000

