
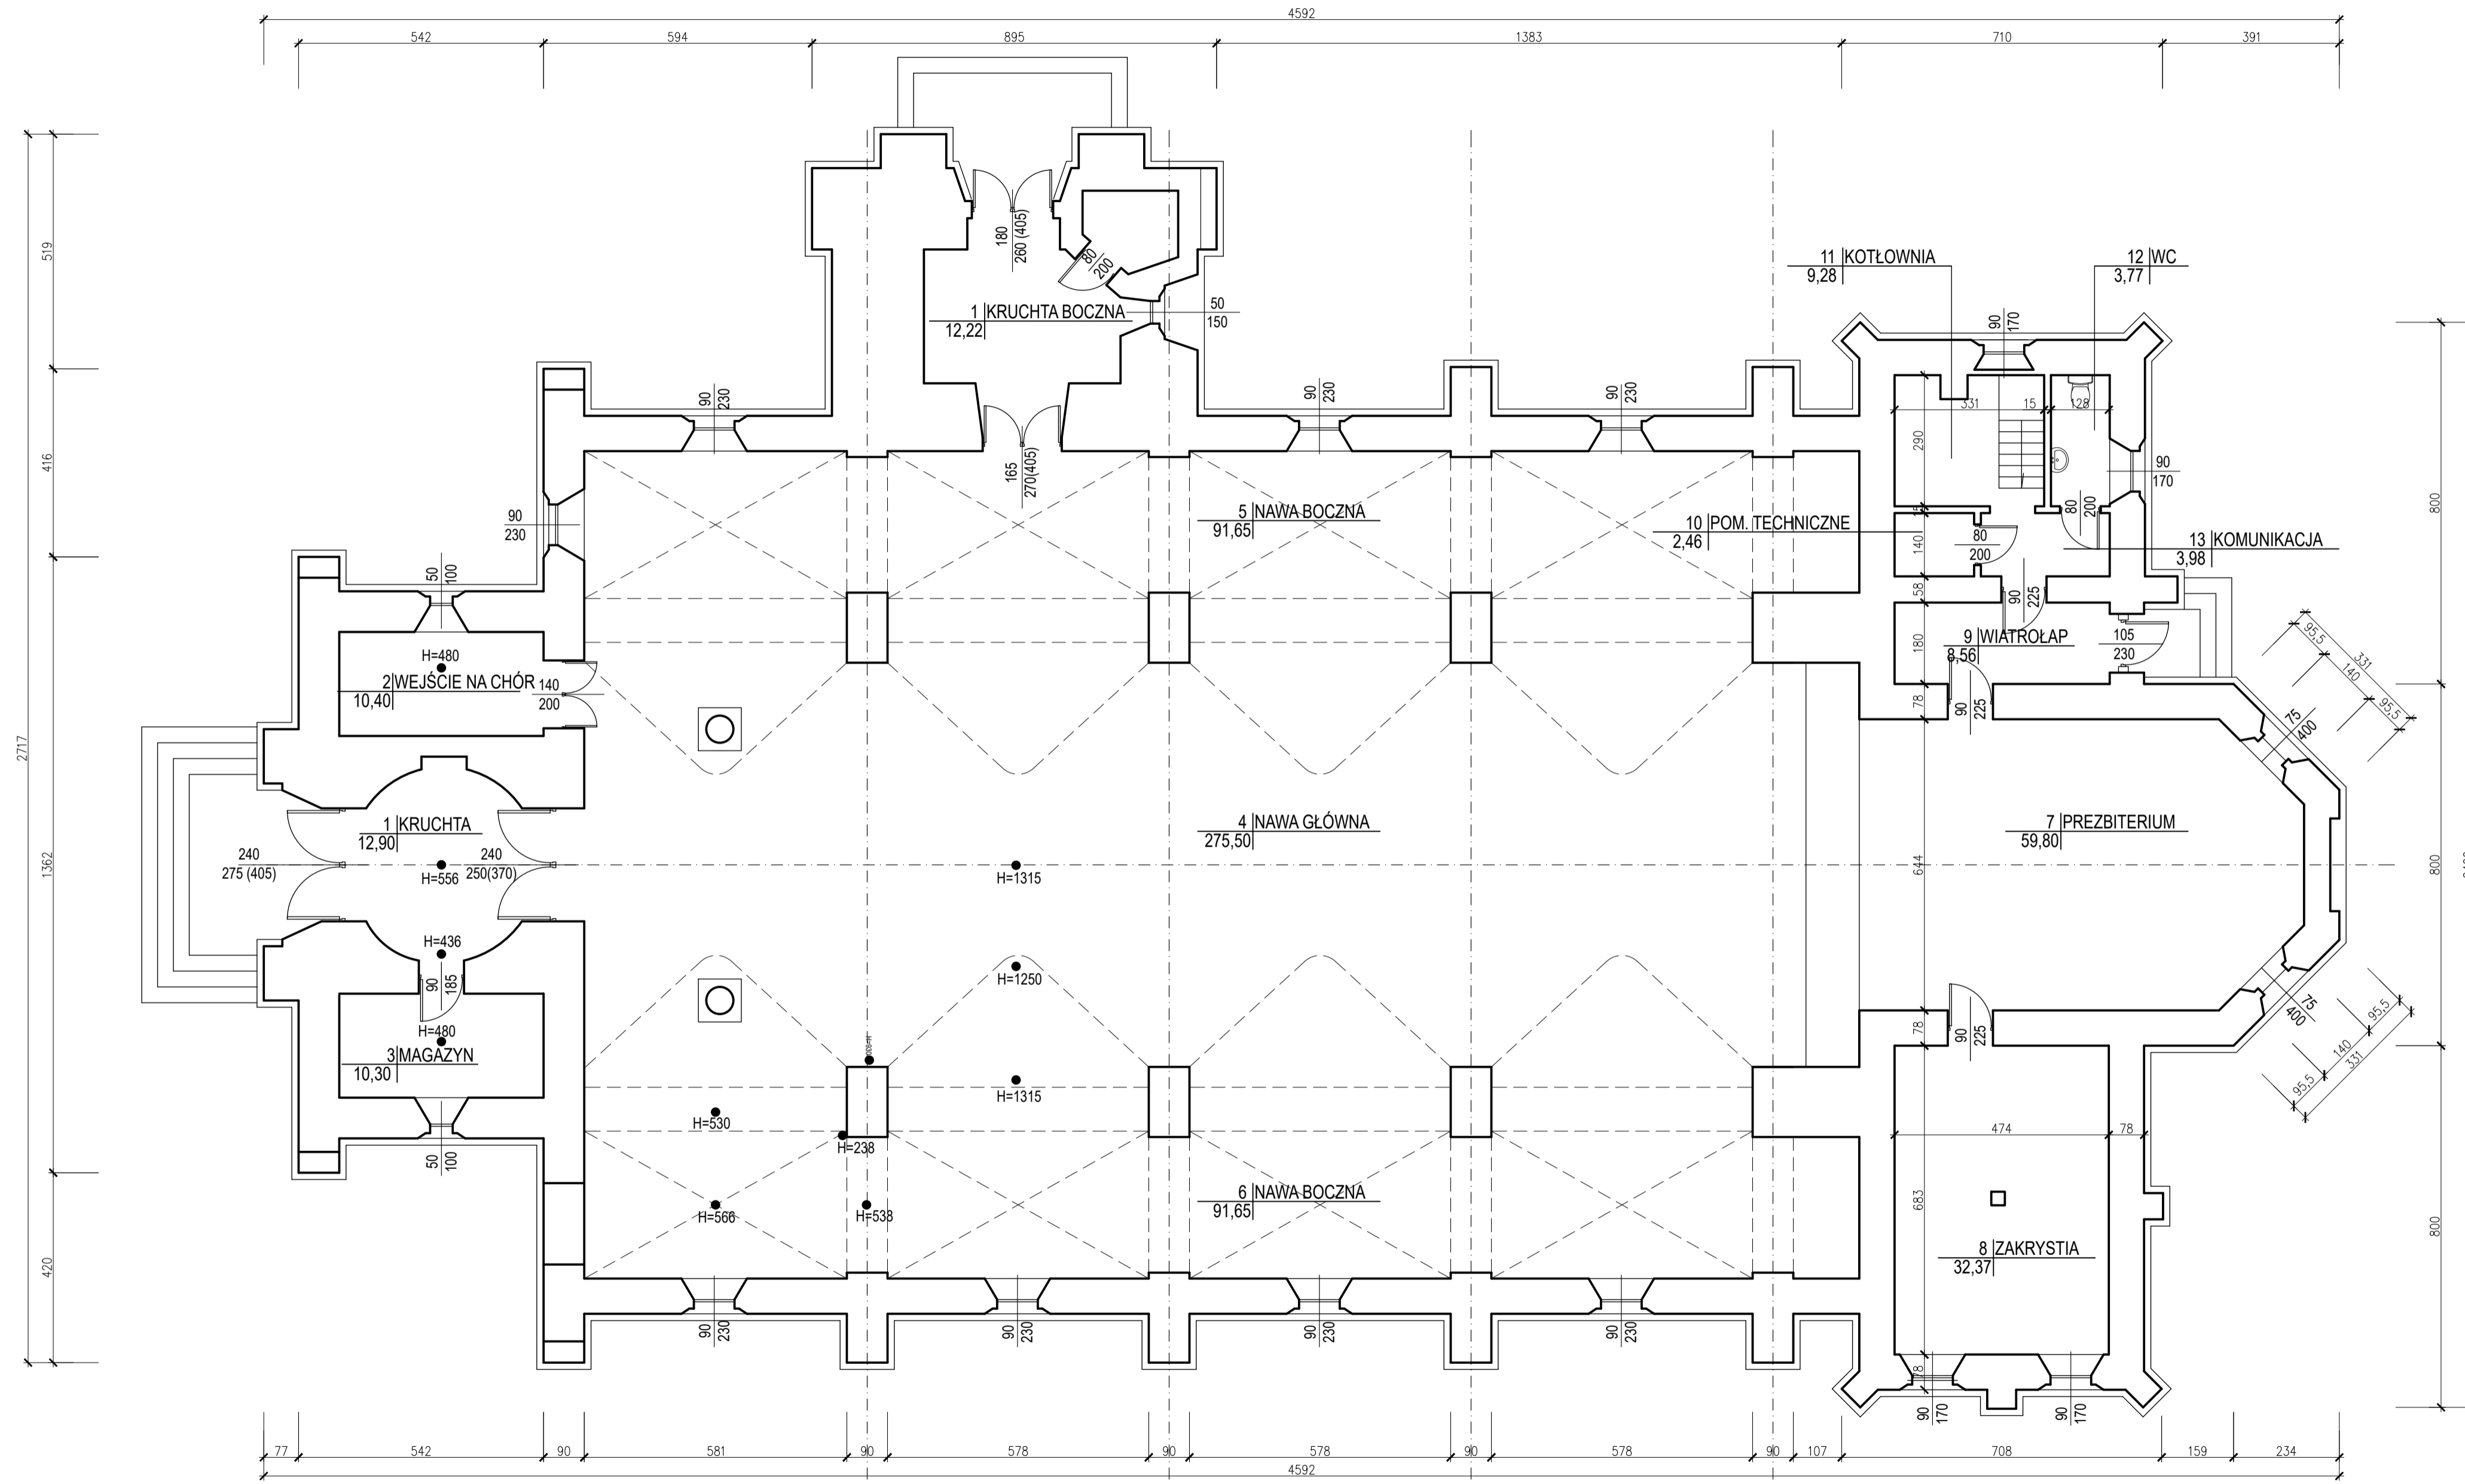


RZUT PRZYZIEMIA

SKALA 1:100

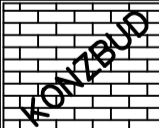

	ZAKŁAD USŁUG BUDOWLANYCH KONZBUD inż. Zbigniew Konopka		tel./fax: 15 8448440 e-mail: biuro@konzbud.pl
	37-464 Stalowa Wola ul. Żurawia 23		
Obiekt: REMONT KOŚCIOŁA PARAFIALNEGO P.W. ŚW. WOJCIECHA BIM W GREBOWIE			
Adres: UL. RYNEK 11; 39-410 GREBÓW DZ. NR EWID. 5109/2			
Inwestor: PARAFIA POD WEZWANIEM ŚW. WOJCIECHA BISKUPA I WĘCZENNIKA UL. RYNEK 11; 39-410 GREBÓW			
Branża: BUDOWLANA		Stadium projektu: PROJEKT ARCHITEKTONICZNO-BUDOWLANY	
Projekt NR 07/03/2024	Nazwa rysunku RZUT PRZYZIEMIA		Skala: 1:100
PROJEKTOWAŁ:	Imię i nazwisko mgr inż. Zygmunt Sasaak	Nr. upraw. Podpis POK/0037/PWOK/14	Data 03.2024
	spec. konstrukcyjno-budowlana bez ograniczeń		
SPRAWDZIŁ:	inż. Zbigniew Konopka 33,46/Tbg/78		Data 03.2024
	spec. konstr. bez ograniczeń, orzeczoną w ograniczonym zakresie		
Zastrzeżenie: Wszelkie prawa wynikające z Ustawy o prawie autorskim. Ryzykowność niniejszy nie może być w całości lub w części przyniesiony, sędziowny lub odstępiony komikolwiek, bez pisemnej zgody firmy Z.U.B. KONZBUD w Stalowej Woli			